


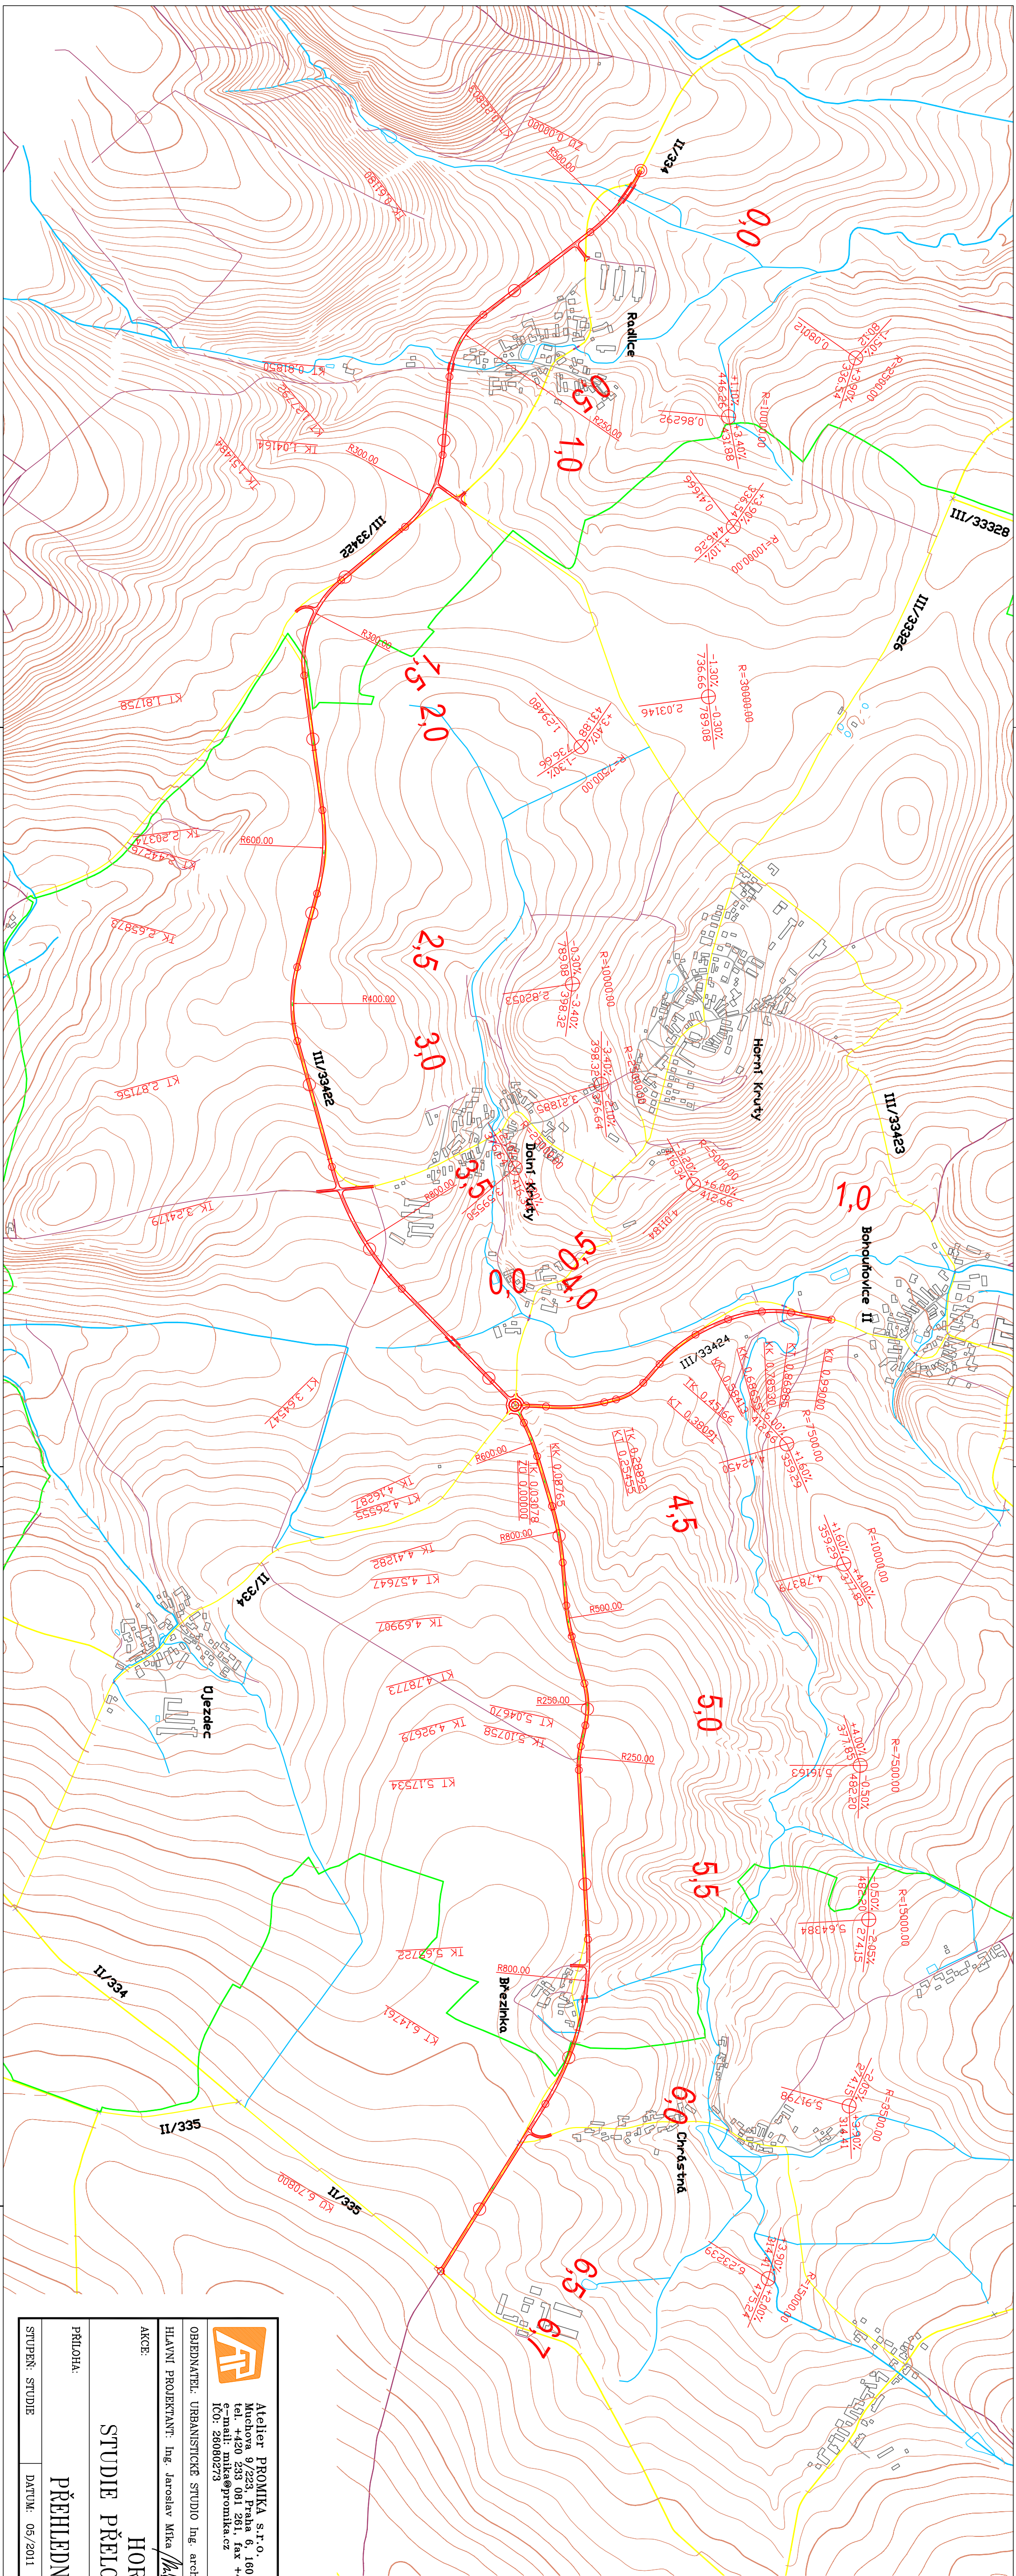

- hranice katastrálního území
- vodoteč
- silniční síť
- místní komunikace
- účelové komunikace
- nový plán přeložky silnice II/334

Atelier PROMIKA s.r.o.
Machova 9/223 Praha 6 160 00
tel: +420 233 081 261, fax: +420 233 081 263
e-mail: mika@promika.cz
ICO: 26080273

OBJEDNATEL: URBANISTICKÉ STUDIO Ing. arch. J. Mejsnarová, Kralupy 113/12, Dobrušovice 252 29
HLAVNÍ PROJEKTANT: Ing. Jaroslav Míka
VYPRACOVAL: Ing. Bc. Tereza Machová

AKCE:
HORNÍ KRUTY
STUDIE PŘELOŽKY SILNICE II/334

PŘÍLOHA:
PŘEHLEDNÁ SITUACE
Č. PŘÍLOHY: **2**

STUPĚŇ: STUDIE DATUM: 05/2011 MĚŘÍTKO: 1 : 10 000 FORMÁT: A4