NAPOJENÍ TLAKOVÉ KANALIZACE DO REVIZNÍ ŠACHTY GRAVITAČNÍ KLANALIZACE

SVISLÝ ŘEZ 1-1'

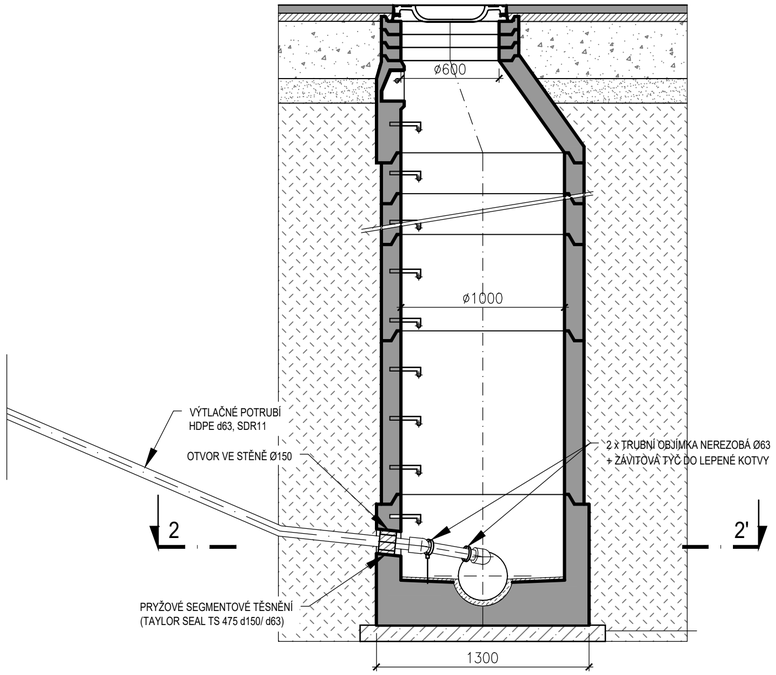

PŮDORYSNÝ ŘEZ 2 - 2'

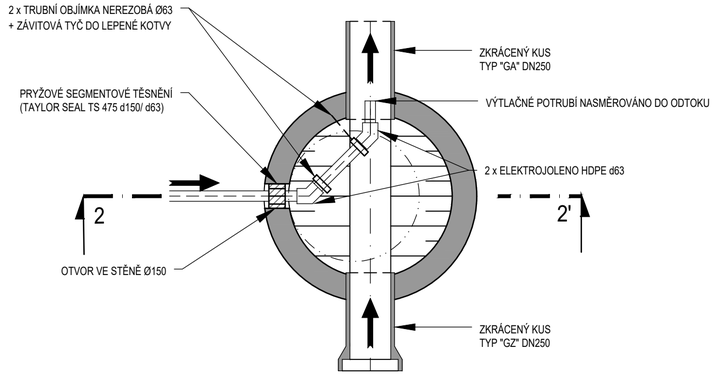

VODOHOSPODÁŘSKÉ INŽENÝRSKÉ SLUŽBY a.s. Křížová 47, 150 39 PRAHA 5			
Vypracoval: Ing. P. Hofmann		Hlavní inž. projektu: Ing. P. Hofmann	
Projektant:	Ved. atelieru: Ing. M. Butor		
KANALIZACE A ČOV pro obce HORNÍ KRUTY, MÍSTNÍ ČÁST DOLNÍ KRUTY, PŘESTAVLKY, BOHOUŇOVICE II SO 01.1 - VÝTLAČNÉ ŘADY KANALIZACE		Datum:	srpen 2020
		Stupeň:	DZS
		Formát:	3 A4
Investor: Obec Horní Kruty, Horní Kruty 76, 281 46 Horní Kruty		Zak.číslo:	VIS 2/18 - 028
TLAKOVÁ STOKA - NAPOJENÍ DO REVIZNÍ ŠACHTY GRAVITACE		Měřítko: 1:25	Číslo přílohy: D.1.1.15

TENTO VÝKRES A JEHO PŘÍLOHY JSOU NAŠÍM DUŠEVNÍM VLASTNICTVÍM, NESMÍ BÝT BEZ NAŠEHO PŘEDCHOZÍHO PÍSEMNÉHO SOUHLASU KOPÍROVÁNY, ROZMNOŽOVÁNY ANI ZPŘÍSTUPNĚNY JINÝM OSOBÁM NEBO FIRMÁM