STOKA D.5

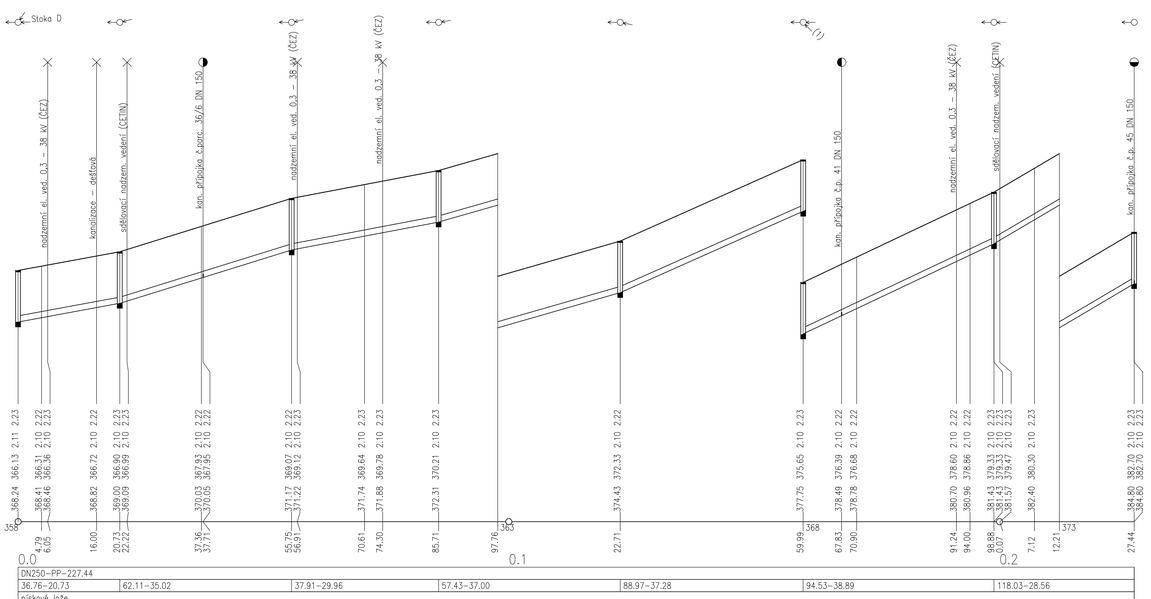

STOKA D.5.1

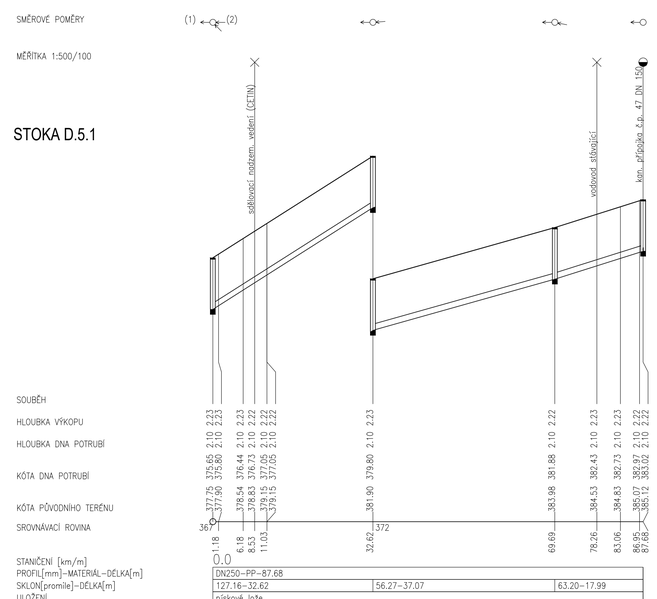

VODOHOSPODÁŘSKÉ INŽENÝRSKÉ SLUŽBY a.s.
Křižová 47, 150 00 PRAHA 5

Vypracoval: Ing. Michaela Zíková | Hlavní inž. projektu: Ing. Petr Hofmann
Projektant: Ing. Michaela Zíková | Ved. ateliéru: Ing. Lukáš Kužel

Kanalizace a ČOV pro obec Horní Kruty,
místní část Dolní Kruty, Přestavlky a Bohouňovice II

D.1 SO 01 SPLAŠKOVÁ KANALIZACE - GRAVITAČNÍ

Investor: Obec Horní Kruty, Horní Kruty 76, 281 46 Horní Kruty

PODÉLNÝ PROFIL KANALIZACE - STOKA D.5, D.5.1

Datum:	srpen 2020
Stupeň:	DZS
Formát:	5x A4
Zak.číslo:	VIS 2/18 - 028
Měřítko: 1:500/100	Číslo přílohy: D.1.10

TENTO VÝKRES A JEHO PŘÍLOHY JSOU NAŠÍM DUŠEVNÍM VLASTNICTVÍM, NESMÍ BÝT BEZ NAŠEHO PŘEDCHOZÍHO PÍSEMNÉHO SOUHLASU KOPÍROVÁNY, ROZMNOŽOVÁNY ANI ZPŘÍSTUPNĚNY JINÝM OSOBÁM NEBO FIRMÁM