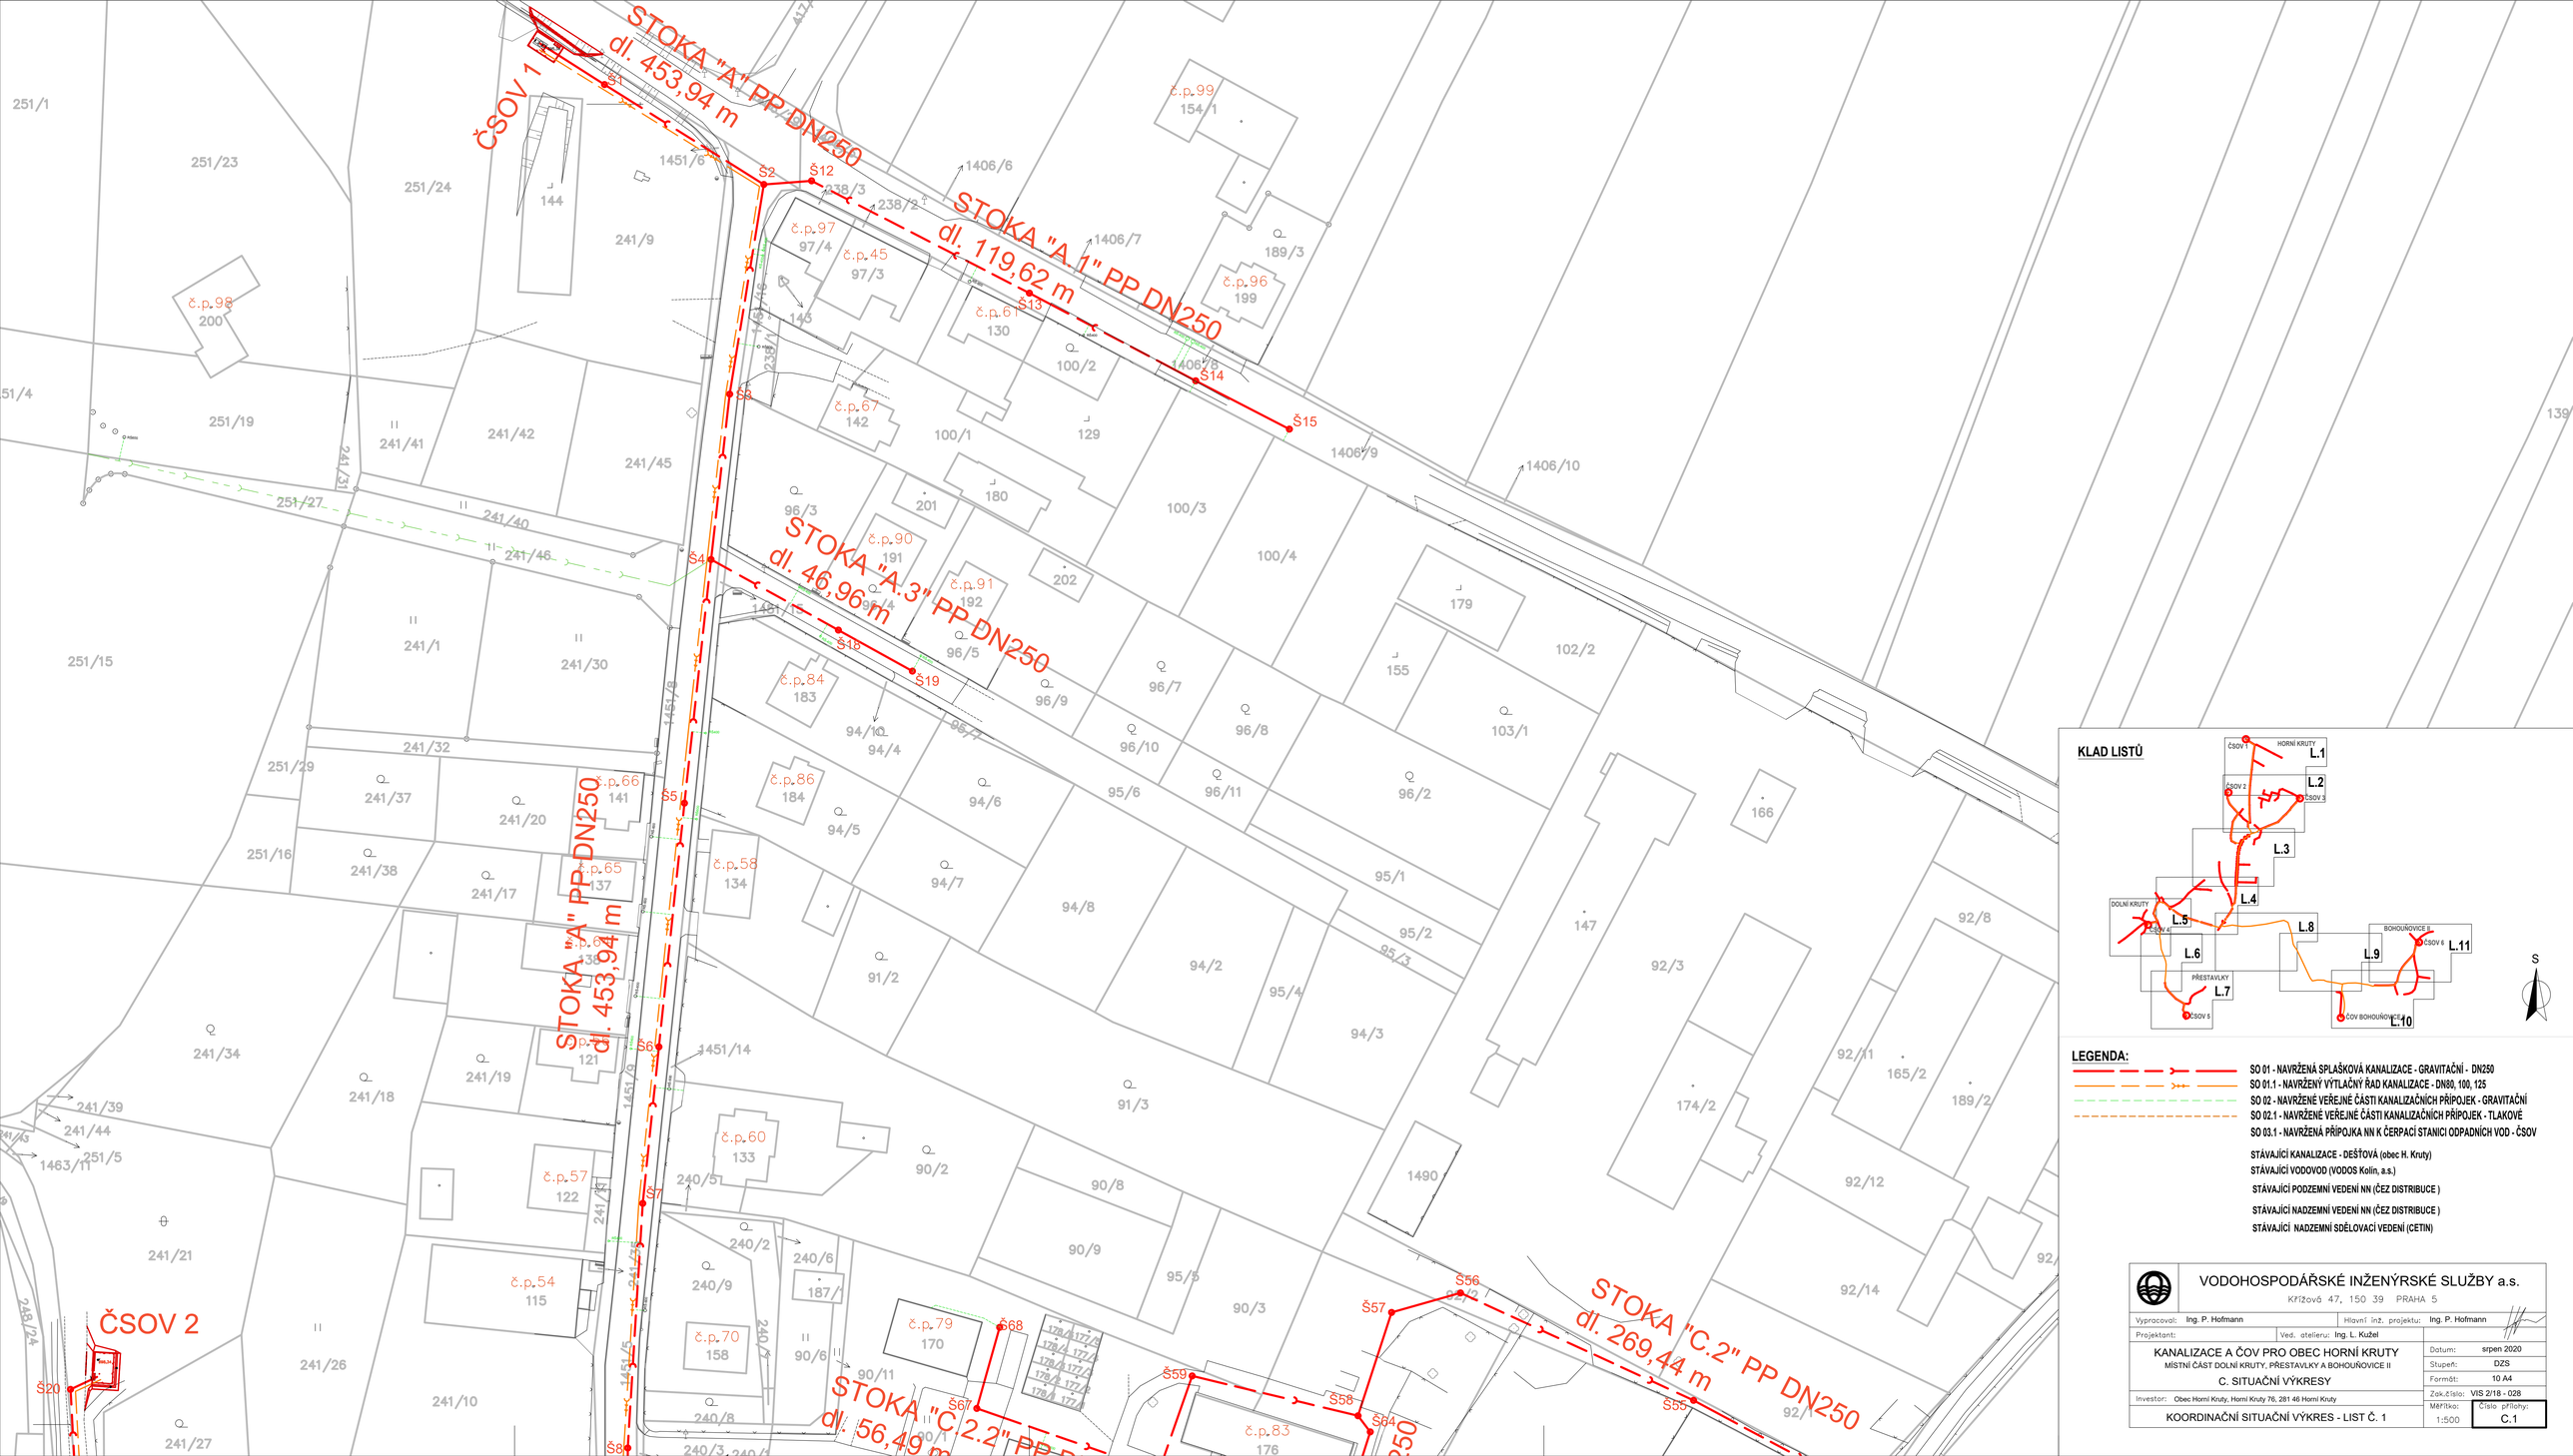
STOKA "A1" PP DN250
dl. 453,94 m
ČSOV 1
STOKA "A.1" PP DN250
dl. 119,62 m
STOKA "A.3" PP DN250
dl. 46,96 m
STOKA "A" PP DN250
dl. 453,94 m
STOKA "C.2" PP DN250
dl. 269,44 m
STOKA "C.2.2" PP DN250
dl. 56,49 m
ČSOV 2
Š2
Š12
Š13
Š14
Š15
Š4
Š18
Š19
Š5
Š6
Š7
Š8
Š20
Š56
Š57
Š58
Š59
Š64
Š67
Š68
č.p.99
154/1
č.p.98
200
č.p.97
97/4
č.p.45
97/3
č.p.61
130
č.p.96
199
č.p.67
142
č.p.90
191
č.p.91
192
č.p.84
183
č.p.86
184
č.p.66
141
č.p.65
137
č.p.58
134
č.p.60
133
č.p.57
122
č.p.54
115
č.p.70
158
č.p.79
170
č.p.83
176
1406/6
1406/7
1406/8
1406/9
1406/10
1451/6
1451/14
1451/15
1451/8
1463/11
144
145
100/1
100/2
100/3
100/4
129
180
201
202
179
155
102/2
103/1
189/3
166
147
1490
241/9
241/19
241/18
241/21
241/26
241/10
241/27
241/30
241/1
241/32
241/37
241/20
241/38
241/17
241/34
241/39
241/44
251/5
241/41
241/42
241/45
241/40
241/46
251/27
251/19
251/23
251/24
251/1
251/4
251/15
251/16
251/29
94/10
94/4
94/6
94/5
94/7
94/8
94/2
95/6
96/11
96/2
95/1
95/2
95/3
95/4
94/3
91/2
91/3
90/2
90/8
90/9
95/5
90/3
96/3
96/5
96/9
96/10
96/7
96/8
90/6
90/11
240/2
240/6
240/9
240/8
240/3
240/5
240/1
92/3
92/8
92/11
92/12
92/14
165/2
174/2
189/2
KLAD LISTŮ
ČSOV 1
HORNÍ KRUTY
L.1
ČSOV 2
ČSOV 3
L.2
L.3
L.4
DOLNÍ KRUTY
ČSOV 4
L.5
L.6
PŘESTAVLKY
L.7
ČSOV 5
L.8
BOHOUŇOVICE II.
ČSOV 6
L.9
L.11
ČOV BOHOUŇOVICE
L.10
S
LEGENDA:
SO 01 - NAVRŽENÁ SPLAŠKOVÁ KANALIZACE - GRAVITAČNÍ - DN250
SO 01.1 - NAVRŽENÝ VÝTLAČNÝ ŘAD KANALIZACE - DN80, 100, 125
SO 02 - NAVRŽENÉ VEŘEJNÉ ČÁSTI KANALIZAČNÍCH PŘÍPOJEK - GRAVITAČNÍ
SO 02.1 - NAVRŽENÉ VEŘEJNÉ ČÁSTI KANALIZAČNÍCH PŘÍPOJEK - TLAKOVÉ
SO 03.1 - NAVRŽENÁ PŘÍPOJKA NN K ČERPACÍ STANICI ODPADNÍCH VOD - ČSOV
STÁVAJÍCÍ KANALIZACE - DEŠŤOVÁ (obec H. Kruty)
STÁVAJÍCÍ VODOVOD (VODOS Kolín, a.s.)
STÁVAJÍCÍ PODZEMNÍ VEDENÍ NN (ČEZ DISTRIBUCE)
STÁVAJÍCÍ NADZEMNÍ VEDENÍ NN (ČEZ DISTRIBUCE)
STÁVAJÍCÍ NADZEMNÍ SDĚLOVACÍ VEDENÍ (CETIN)
VODOHOSPODÁŘSKÉ INŽENÝRSKÉ SLUŽBY a.s.
Křižová 47, 150 39 PRAHA 5
Vypracoval: Ing. P. Hofmann
Hlavní inž. projektu: Ing. P. Hofmann
Projektant:
Ved. ateliéru: Ing. L. Kužel
KANALIZACE A ČOV PRO OBEC HORNÍ KRUTY
MÍSTNÍ ČÁST DOLNÍ KRUTY, PŘESTAVLKY A BOHOUŇOVICE II
C. SITUAČNÍ VÝKRESY
Investor: Obec Horní Kruty, Horní Kruty 76, 281 46 Horní Kruty
KOORDINAČNÍ SITUAČNÍ VÝKRES - LIST Č. 1
Datum: srpen 2020
Stupeň: DZS
Formát: 10 A4
Zak.číslo: VIS 2/18 - 028
Měřítko: 1:500
Číslo přílohy: C.1