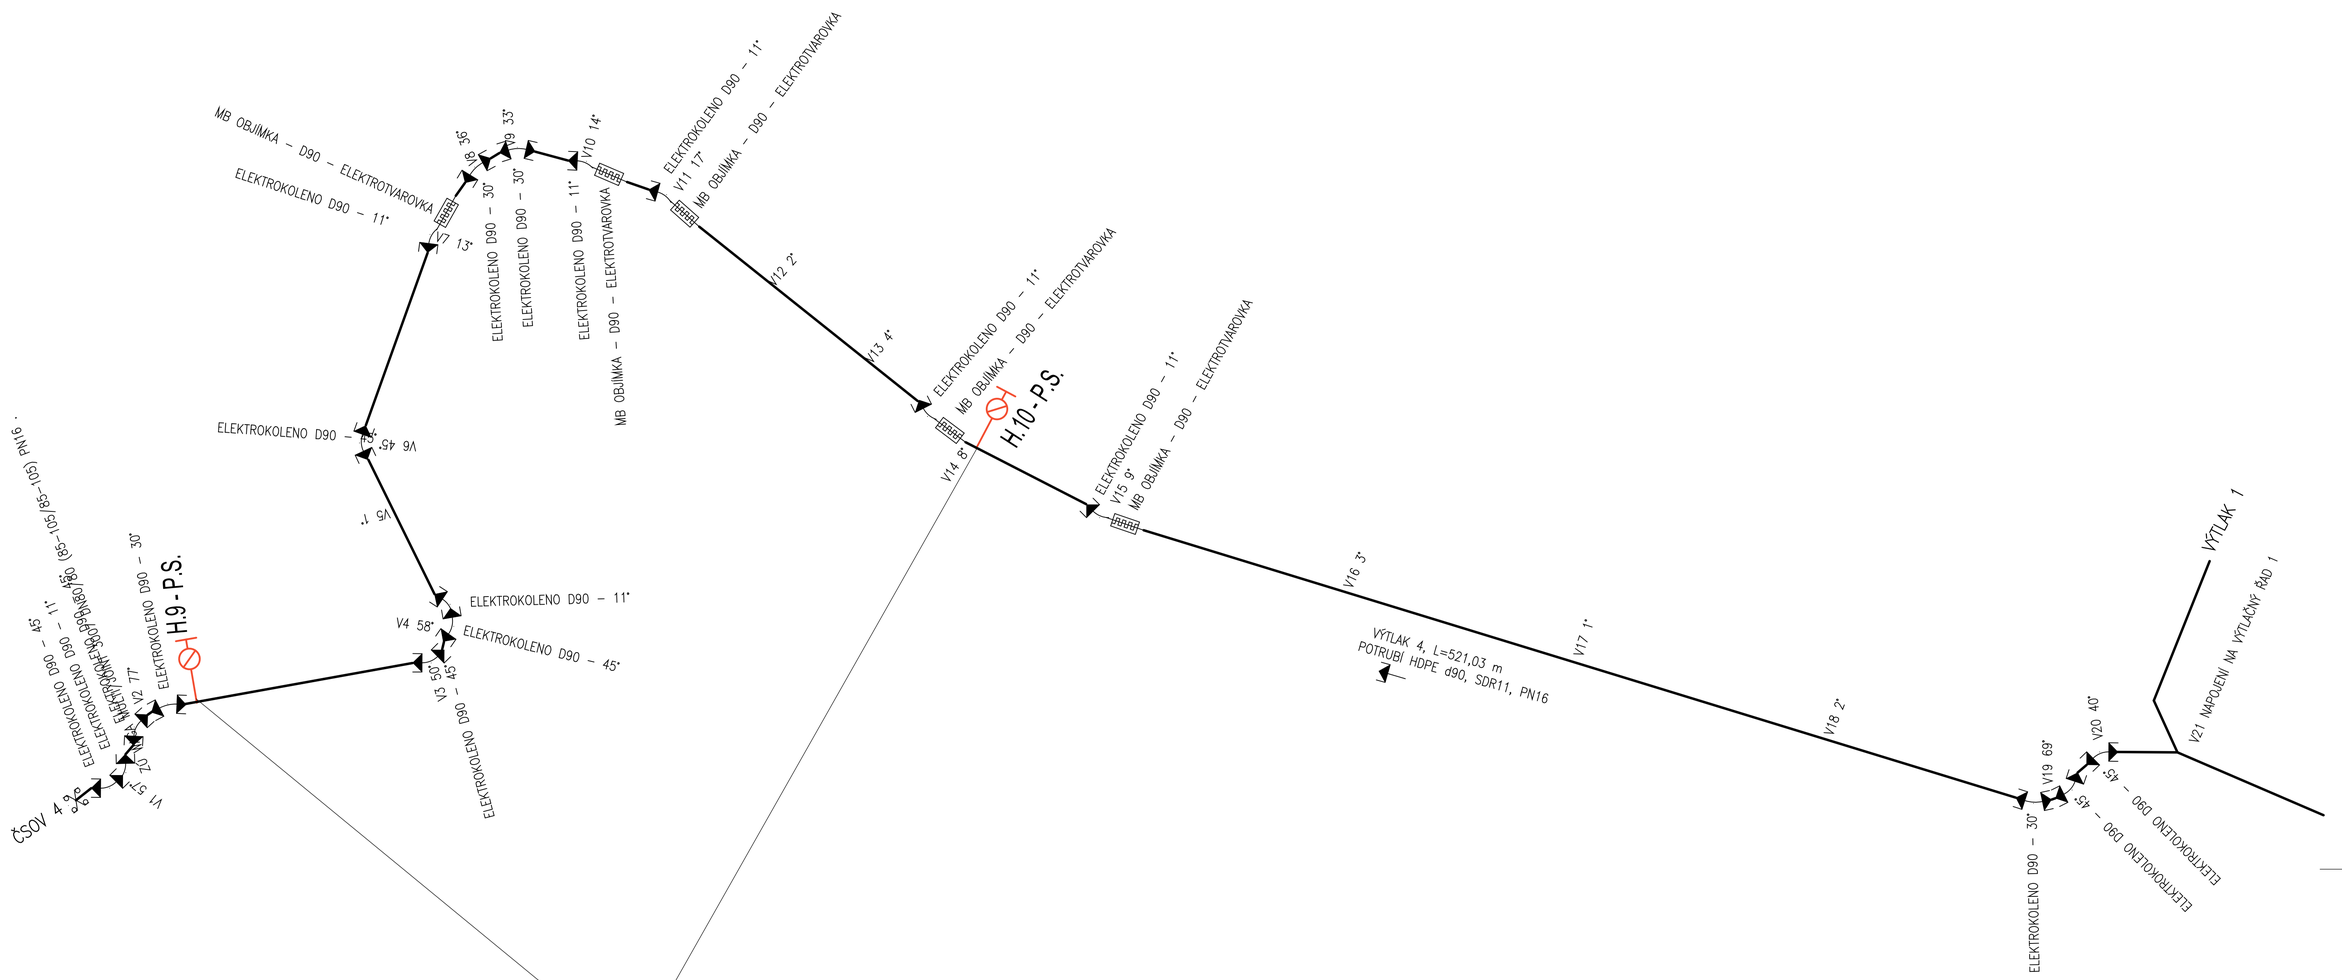

SESTAVA PROPLACHOVACÍ SOUSTAVY (UMÍSTĚNÍ V ZEMI)

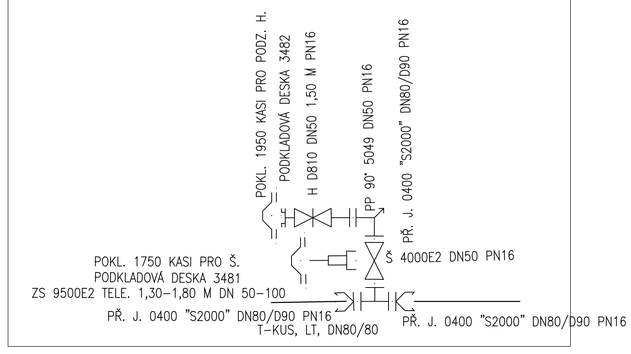

Popis materiálu	mn.	m.j.
POTRUBÍ HDPE d90, SDR11, PN16*	521,03	m
TVAROVKY		
ELEKTROKOLENO D90 – 11°	7	ks
ELEKTROKOLENO D90 – 30°	4	ks
ELEKTROKOLENO D90 – 45°	7	ks
PP 90° 5049 DN50 PN16	2	ks
PŘ. J. 0400 "S2000" DN80/D90 PN16	4	ks
T–KUS, LT, DN80/80	2	ks
WAGA MULTI/JOINT 3007 DN80/80 (85–105/85–105) PN16	1	ks
ARMATURY		
H D810 DN50 1,50 M PN16 (HYDRANT PROPLACHOVACÍ SOUPRAVA)	2	ks
Š 4000E2 DN50 PN16	2	ks
JINÉ		
MB OBJÍMKA – D90 – ELEKTROTVAROVKA	92	ks
PODKLADOVÁ DESKA 3481	2	ks
PODKLADOVÁ DESKA 3482	2	ks
POKL. 1750 KASI PRO Š.	2	ks
POKL. 1950 KASI PRO PODZ. H.	2	ks
ZS 9500E2 TELE. 1,30–1,80 M DN 50–100	2	ks

*POTRUBÍ HDPE d90, SDR11, PN16 bude dodáno v tyčích po 6m

VODOHOSPODÁŘSKÉ INŽENÝRSKÉ SLUŽBY a.s.
Křižová 47, 150 39 PRAHA 5

Vypracoval: Ing. P. Hofmann		Hlavní inž. projektu: Ing. P. Hofmann	
Projektant:	Ved. ateliéru: Ing. L. Kužel		
KANALIZACE A ČOV PRO OBEC HORNÍ KRUTY MÍSTNÍ ČÁST DOLNÍ KRUTY, PŘESTAVLKY A BOHOUŇOVICE II SO 01.1 - VÝTLAČNÉ ŘADY KANALIZACE		Datum:	srpen 2020
		Stupeň:	DZS
		Formát:	10 A4
		Zak.číslo:	VIS 2/18 - 028
Investor: Obec Horní Kruty, Horní Kruty 76, 281 46 Horní Kruty		Měřítko:	Číslo přílohy: D.1.1.12
VÝTLAK 4 - KLADEČSKÉ SCHÉMA			