## SESTAVA PROPLACHOVACÍ SOUSTAVY (UMÍSTĚNÍ V ZEMI)




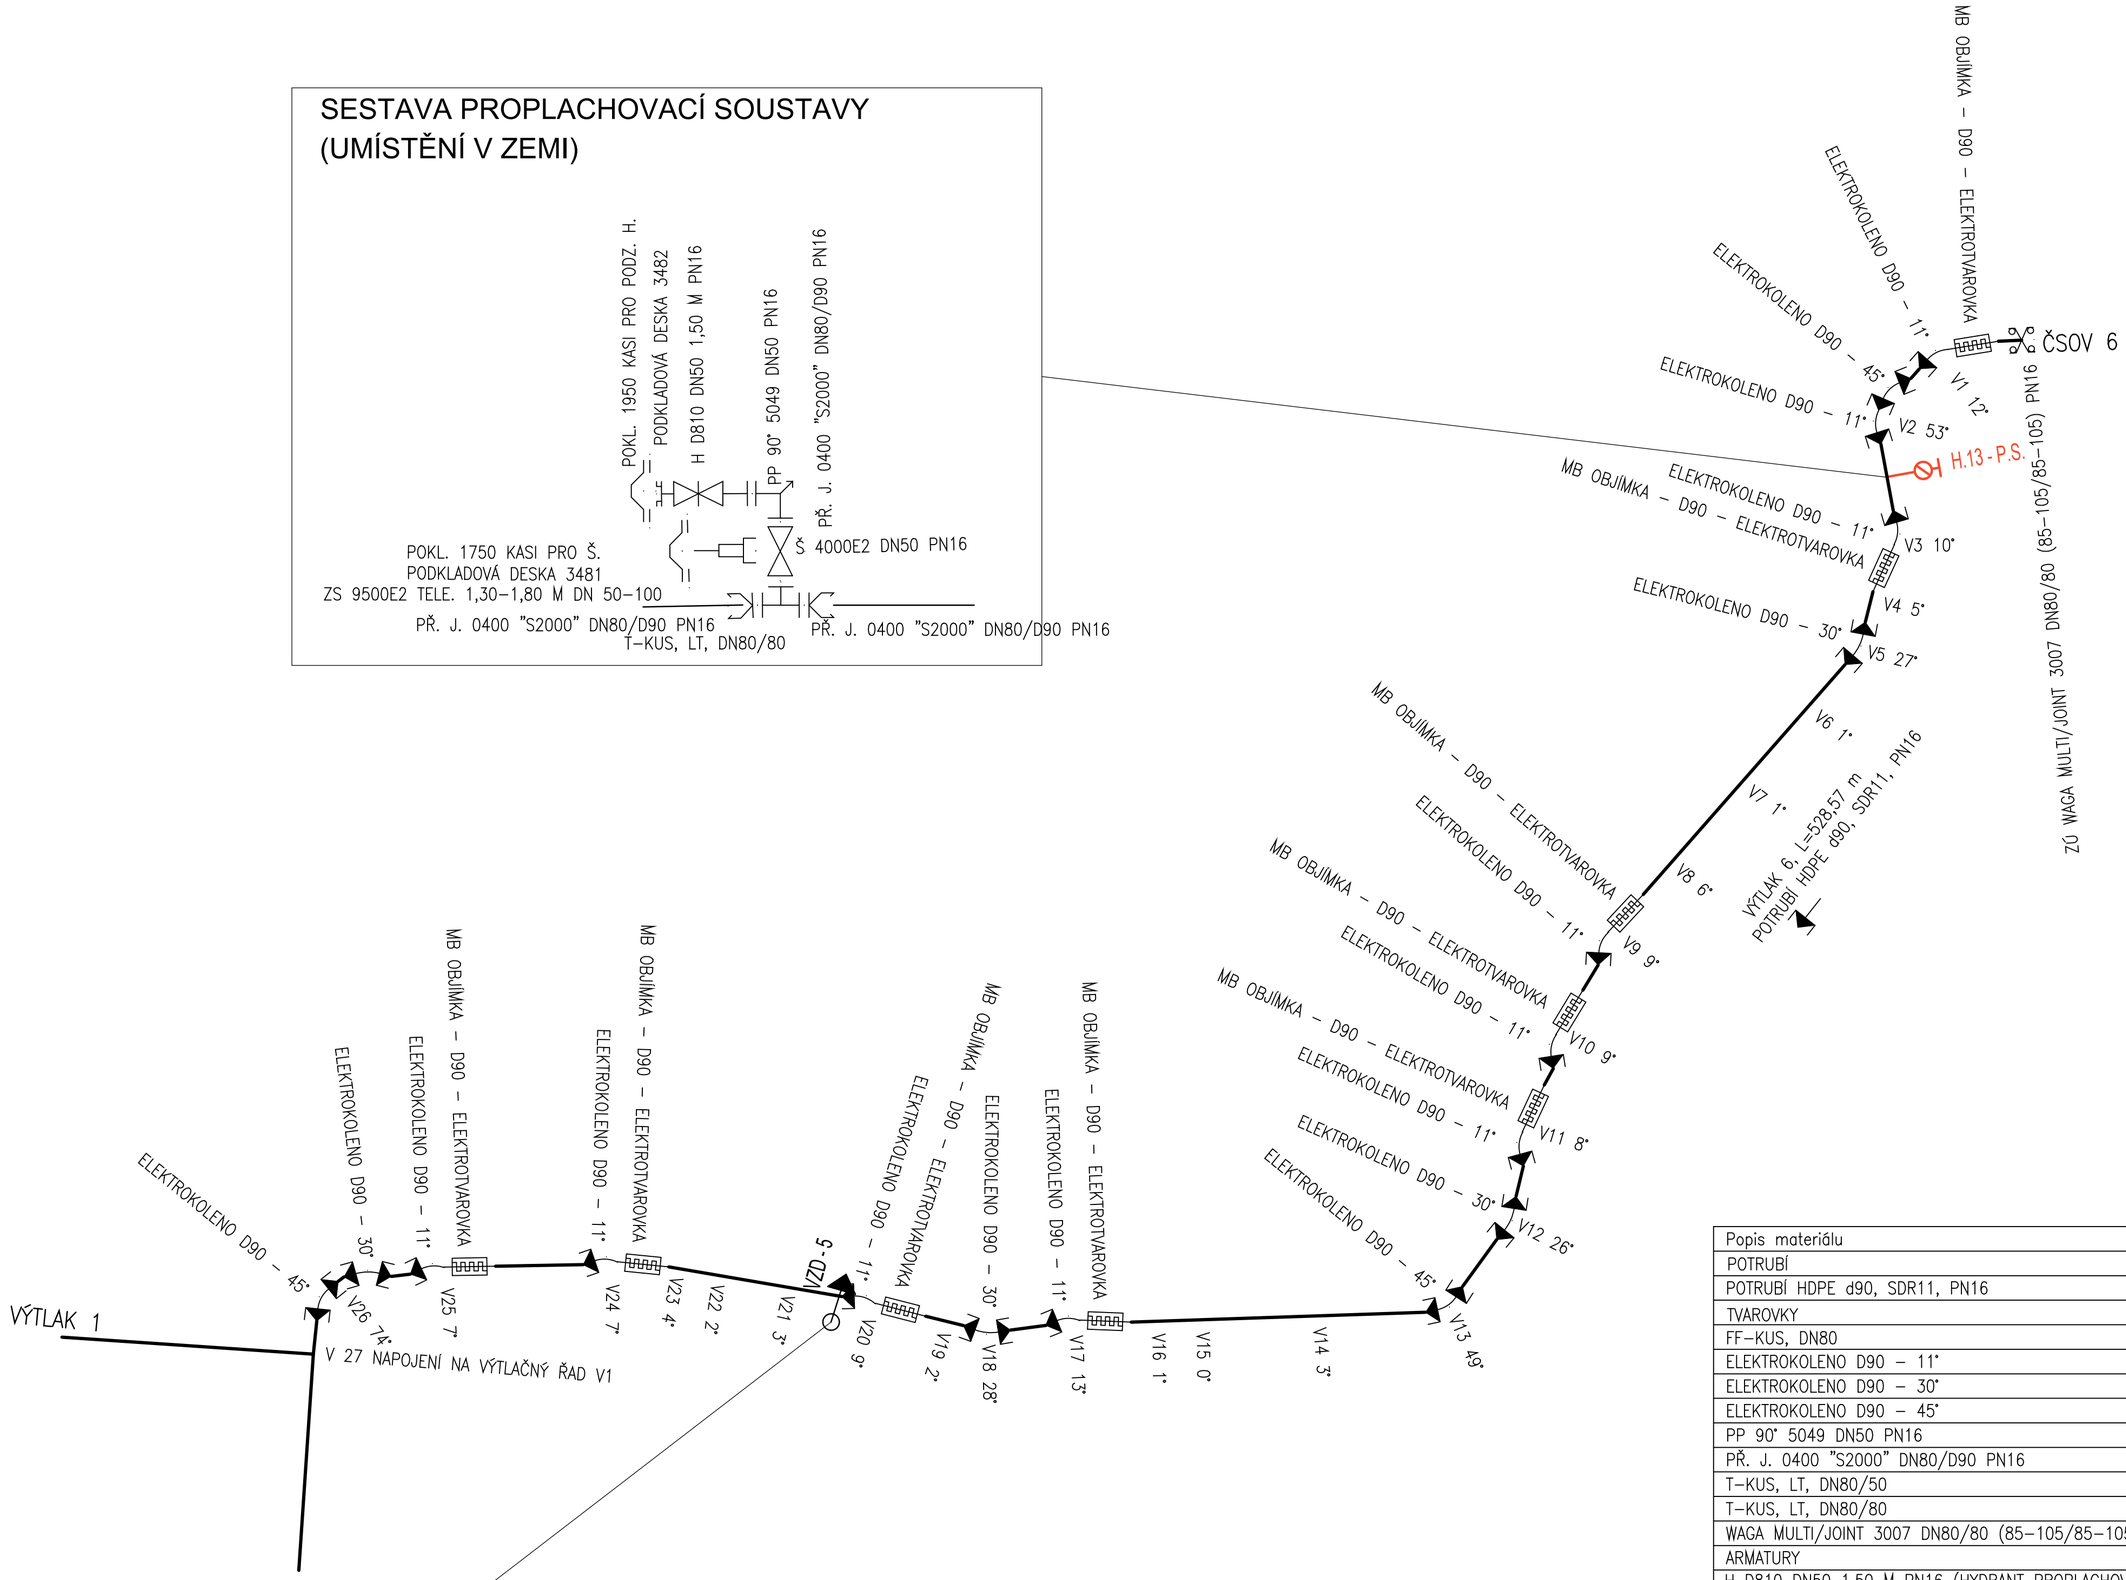


## SESTAVA AUTOMATICKÉHO VZDUŠNÍKU (UMÍSTĚNÍ V ŠACHTĚ)

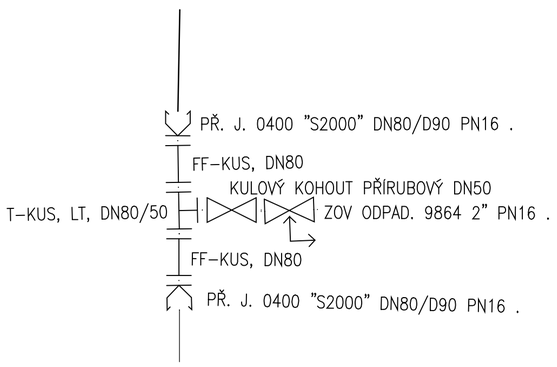


| Popis materiálu | mn. | m.j. |
|---|---|---|
| POTRUBÍ | | |
| POTRUBÍ HDPE d90, SDR11, PN16 | 528,57 | m |
| TVAROVKY | 2 | ks |
| FF–KUS, DN80 | | |
| ELEKTROKOLENO D90 – 11° | 10 | ks |
| ELEKTROKOLENO D90 – 30° | 4 | ks |
| ELEKTROKOLENO D90 – 45° | 3 | ks |
| PP 90° 5049 DN50 PN16 | 1 | ks |
| PŘ. J. 0400 "S2000" DN80/D90 PN16 | 4 | ks |
| T–KUS, LT, DN80/50 | 1 | ks |
| T–KUS, LT, DN80/80 | 1 | ks |
| WAGA MULTI/JOINT 3007 DN80/80 (85–105/85–105) PN16 | 1 | ks |
| ARMATURY | | |
| H D810 DN50 1,50 M PN16 (HYDRANT PROPLACHOVACÍ SOUPRAVA) | 1 | ks |
| KULOVÝ KOHOUT PŘÍRUBOVÝ DN50 | 1 | ks |
| ZOV ODPAD. 9864 2" PN16 (ATOMATICKÝ ODVZDUŠŇOVACÍ VENTIL) | 1 | ks |
| Š 4000E2 DN50 PN16 | 1 | ks |
| JINÉ | | |
| MB OBJÍMKA – D90 – ELEKTROTVAROVKA | 97 | ks |
| PODKLADOVÁ DESKA 3481 | 1 | ks |
| PODKLADOVÁ DESKA 3482 | 1 | ks |
| POKL. 1750 KASI PRO Š. | 1 | ks |
| POKL. 1950 KASI PRO PODZ. H. | 1 | ks |
| ZS 9500E2 TELE. 1,30–1,80 M DN 50–100 | 1 | ks |

*POTRUBÍ HDPE d90, SDR11, PN16 bude dodáno v tyčích po 6m


VODOHOSPODÁŘSKÉ INŽENÝRSKÉ SLUŽBY a.s.
Křížová 47, 150 39 PRAHA 5

Vypracoval: Ing. P. Hofmann
Hlavní inž. projektu: Ing. P. Hofmann
Projektant:
Ved. atelieru: Ing. L. Kužel


KANALIZACE A ČOV PRO OBEC HORNÍ KRUTY
MÍSTNÍ ČÁST DOLNÍ KRUTY, PŘESTAVLKY A BOHOUŇOVICE II
SO 01.1 - VÝTLAČNÉ ŘADY KANALIZACE

Investor: Obec Horní Kruty, Horní Kruty 76, 281 46 Horní Kruty

VÝTLAK 6- KLADEČSKÉ SCHÉMA

Datum: srpen 2020
Stupeň: DZS
Formát: 10 A4
Zak.číslo: VIS 2/18 - 028
Měřítko: D.1.1.14
Číslo přílohy: D.1.1.14