KATASTRY

PARCELNÍ ČÍSLA

DRUH POVRCHU

VZDÁL. VRCHOLOVÝCH BODŮ

OZNAČENÍ VRCHOLOVÝCH BODŮ

MĚŘÍTKA 1:1000/200

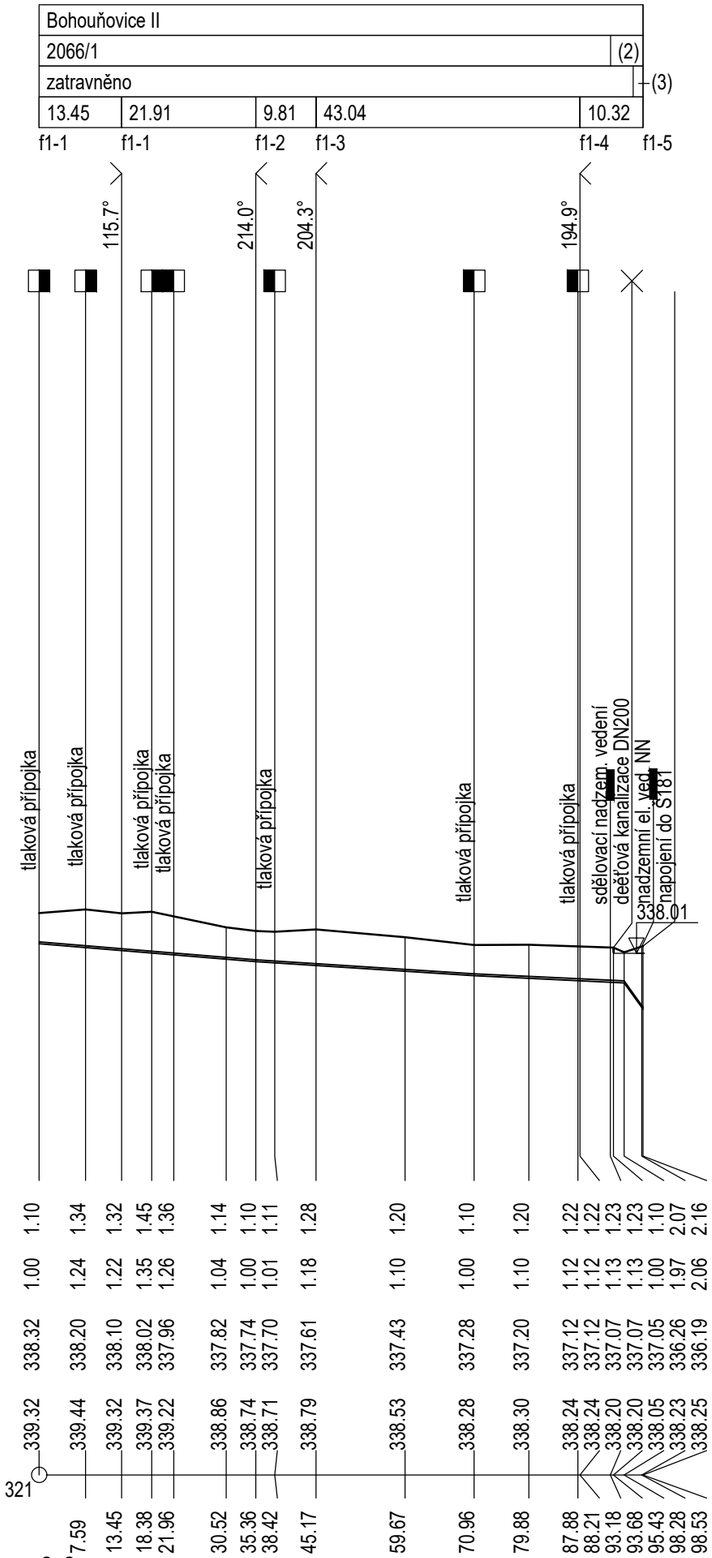

HLOUBKA VÝKOPU

HLOUBKA DNA POTRUBÍ

KÓTA DNA POTRUBÍ

KÓTA PŮVODNÍHO TERÉNU

SROVNÁVACÍ ROVINA

STANIČENÍ [km/m]

D[mm]-MATERIÁL-DÉLKA[m]

SKLON[‰]-DÉLKA[m]

ULOŽENÍ

D63-HDPE PE100 SDR11-98.53			
-16.60-35.36	-12.81-35.60	-9.52-24.47	(1)
pískové lože tl. 100 mm			

(n) TABULKA VYSVĚTLIVEK
(1) -277.54-3.10
(2) 2129
(3) asfaltová komunikace-místní

VODOHOSPODÁŘSKÉ INŽENÝRSKÉ SLUŽBY a.s.

Křížová 47, 150 00 PRAHA 5

Vypracoval:	Ing. Martin Brada	Hlavní inž. projektu:	Ing. Petr Hofmann
Projektant:	Ing. Martin Brada	Ved. atelieru:	Ing. Lukáš Kužel

Kanalizace a ČOV pro obec Horní Kruty,
místní část Dolní Kruty, Přestavlky a Bohouňovice II

D.1 SO 01.1 VÝTLAČNÉ ŘADY KANALIZACE

Investor: Obec Horní Kruty, Horní Kruty 76, 281 46 Horní Kruty

TALKOVÁ STOKA f.1 - PODÉLNÝ PROFIL

Datum:	srpen 2020
Stupeň:	DZS
Formát:	2x A4
Zak.číslo:	VIS 2/18 - 028
Měřítko:	1:1500/200
Číslo přílohy:	D.1.1.8

TENTO VÝKRES A JEHO PŘÍLOHY JSOU NAŠÍM DUŠEVNÍM VLASTNICTVÍM, NESMÍ BÝT BEZ NAŠEHO PŘEDCHOZÍHO PÍSEMNÉHO SOUHLASU KOPÍROVÁNY, ROZMNOŽOVÁNY ANI ZPŘÍSTUPNĚNY JINÝM OSOBÁM NEBO FIRMÁM