STOKA A

(1) TABULKA VYSVĚTLIVEK
(1) Stoka A.1
(2) Stoka A.3

KATASTRY: Horní Kruty (643211)
PARCELNÍ ČÍSLA: 1451/6; 1451/5; 1451/5
DRUH POVRCHU: ostatová komunikace-KSOS
VZDÁLENOSTI ŠACHET: 15.53; 38.37; 43.33; 33.96; 50.00; 50.00; 32.10; 50.00; 50.00; 43.83; 46.79
OZNAČENÍ ŠACHET: ČSOV_1; S1; S2/247.3"; S3/177.1"; S4/180.5'; S5/179.9'; S6; S7; S8/176.1"; S9/181.1"; S10/175.9'; S11

SMĚROVÉ POMĚRY

MĚŘÍTKA 1:500/100

LEGENDA TYPŮ ČAR
PŮVODNÍ TERÉN
UPRAVENÝ TERÉN

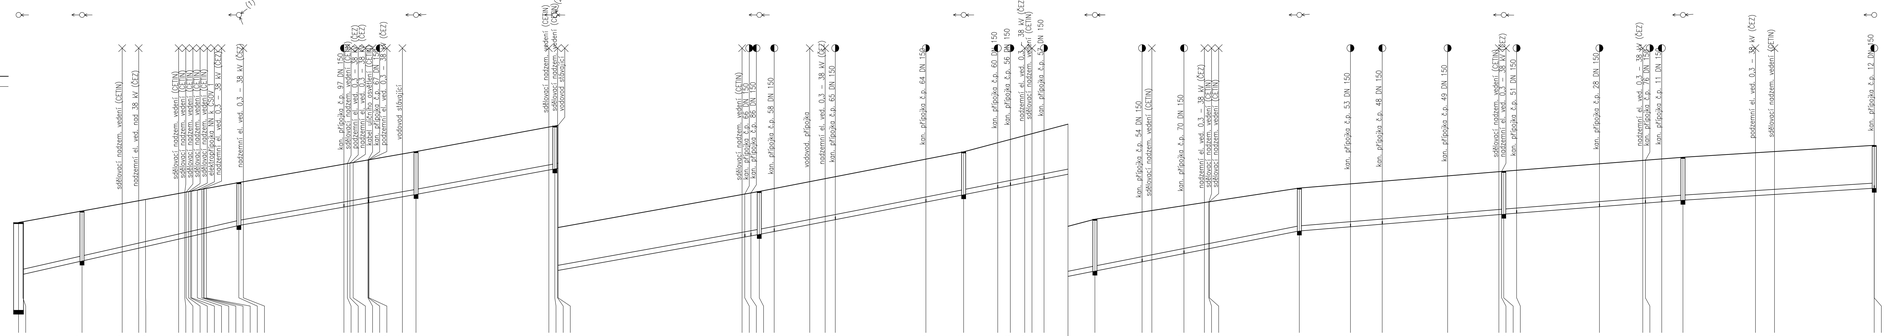

DN250- PP -453.91
45.32–53.90 | 35.03–43.34 | 36.85–33.95 | 35.90–50.00 | 38.81–50.00 | 39.34–32.10 | 39.30–50.00 | 16.42–50.00 | 15.58–43.83 | 12.55–46.79
štěrkopísek

VODOHOSPODÁŘSKÉ INŽENÝRSKÉ SLUŽBY a.s.
Křižovó 47, 150 00 PRAHA 5

Vypracoval: Ing. Michaela Zíková	Hlavní inž. projektu: Ing. Petr Hofmann		
Projektant: Ing. Michaela Zíková	Ved. ateliéru: Ing. Lukáš Kučel		
Kanalizace a ČOV pro obec Horní Kruty, místní část Dolní Kruty, Přestavlky a Bohouňovice II		Datum:	březen 2020
		Stupeň:	DSP
D.1 SO 01 SPLAŠKOVÁ KANALIZACE - GRAVITAČNÍ		Formát:	6x A4
Investor: Obec Horní Kruty, Horní Kruty 76, 281 46 Horní Kruty		Zak.číslo:	VIS 2118 - 028
PODÉLNÝ PROFIL - STOKA A		Měřítko: 1:500	Číslo přílohy: D.1.1

TENTO VÝKRES A JEHO PŘÍLOHY JSOU NAŠIM DUŠEVNÍM VLASTNICTVÍM, NESMÍ BÝT BEZ NAŠEHO PŘEDCHOZÍHO PÍSEMNÉHO SOUHLASU KOPÍROVÁNY, ROZMNOŽOVÁNY ANI ZPŘÍSTUPNĚNY JINÝM OSOBÁM NEBO FIRMÁM