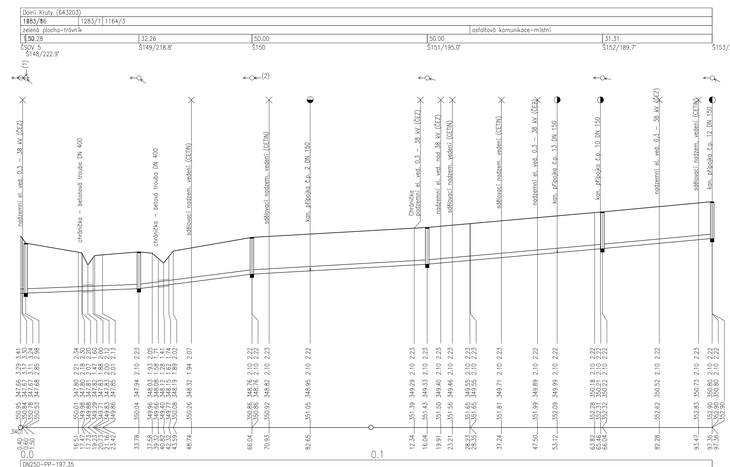


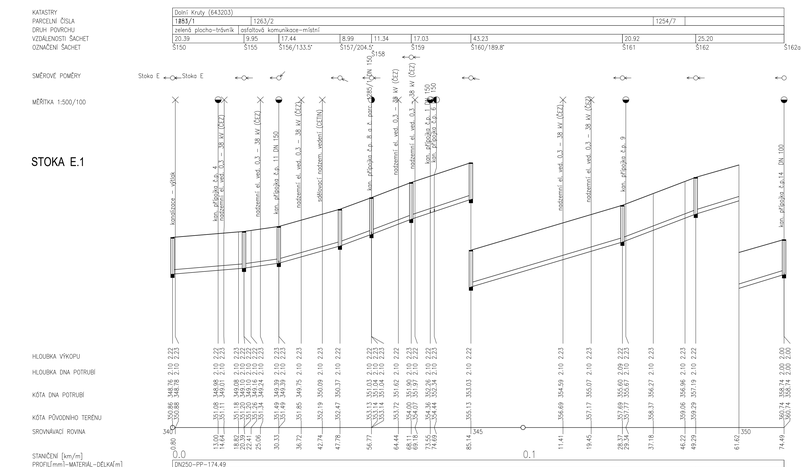


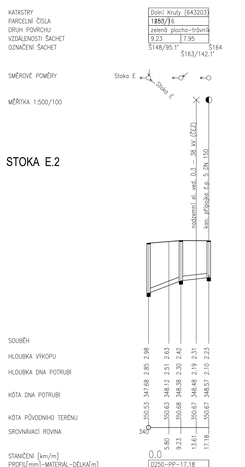


VODOHOSPODÁŘSKÉ INŽENÝRSKÉ SLUŽBY a.s.
Křižová 47, 150 00 PRAHA 5

| | | | |
|---|---|---|---|
| Vypracoval: | Ing. Michaela Zíková | Hlavní inž. projektu: | Ing. Petr Hofmann |
| Projektant: | Ing. Michaela Zíková | Ved. oddělení: | Ing. Lukáš Kubát |

Kanalizace a ČOV pro obec Horní Kruty, místní část Dolní Kruty, Přestavlky a Bohoušovice II

D.1 SO 01 SPLAŠKOVÁ KANALIZACE - GRAVITAČNÍ

| | |
|---|---|
| Datum: | srpen 2020 |
| Stupeň: | DZS |
| Formát: | 7x A4 |
| Zak.číslo: | VSS 2/18 - 028 |
| Investor: | Obec Horní Kruty, Horní Kruty 76, 281 46 Horní Kruty |
| Měřítko: | 1:500/100 |
| Číslo přílohy: | D.1.12 |

PODÉLNÝ PROFIL KANALIZACE - STOKA E, E.1, E.2

TENTO VÝKRES A JEHO PŘÍLOHY JSOU NAŠÍM DUŠEVNÍM VLASTNICTVÍM, NESMÍ BÝT BEZ NAŠEHO PŘEDCHOZÍHO PÍSEMNÉHO SOUHLASU KOPÍROVÁNY, ROZMNOŽOVÁNY ANI ZPŘÍSTUPNĚNY JINÝM OSOBÁM NEBO FIRMÁM