


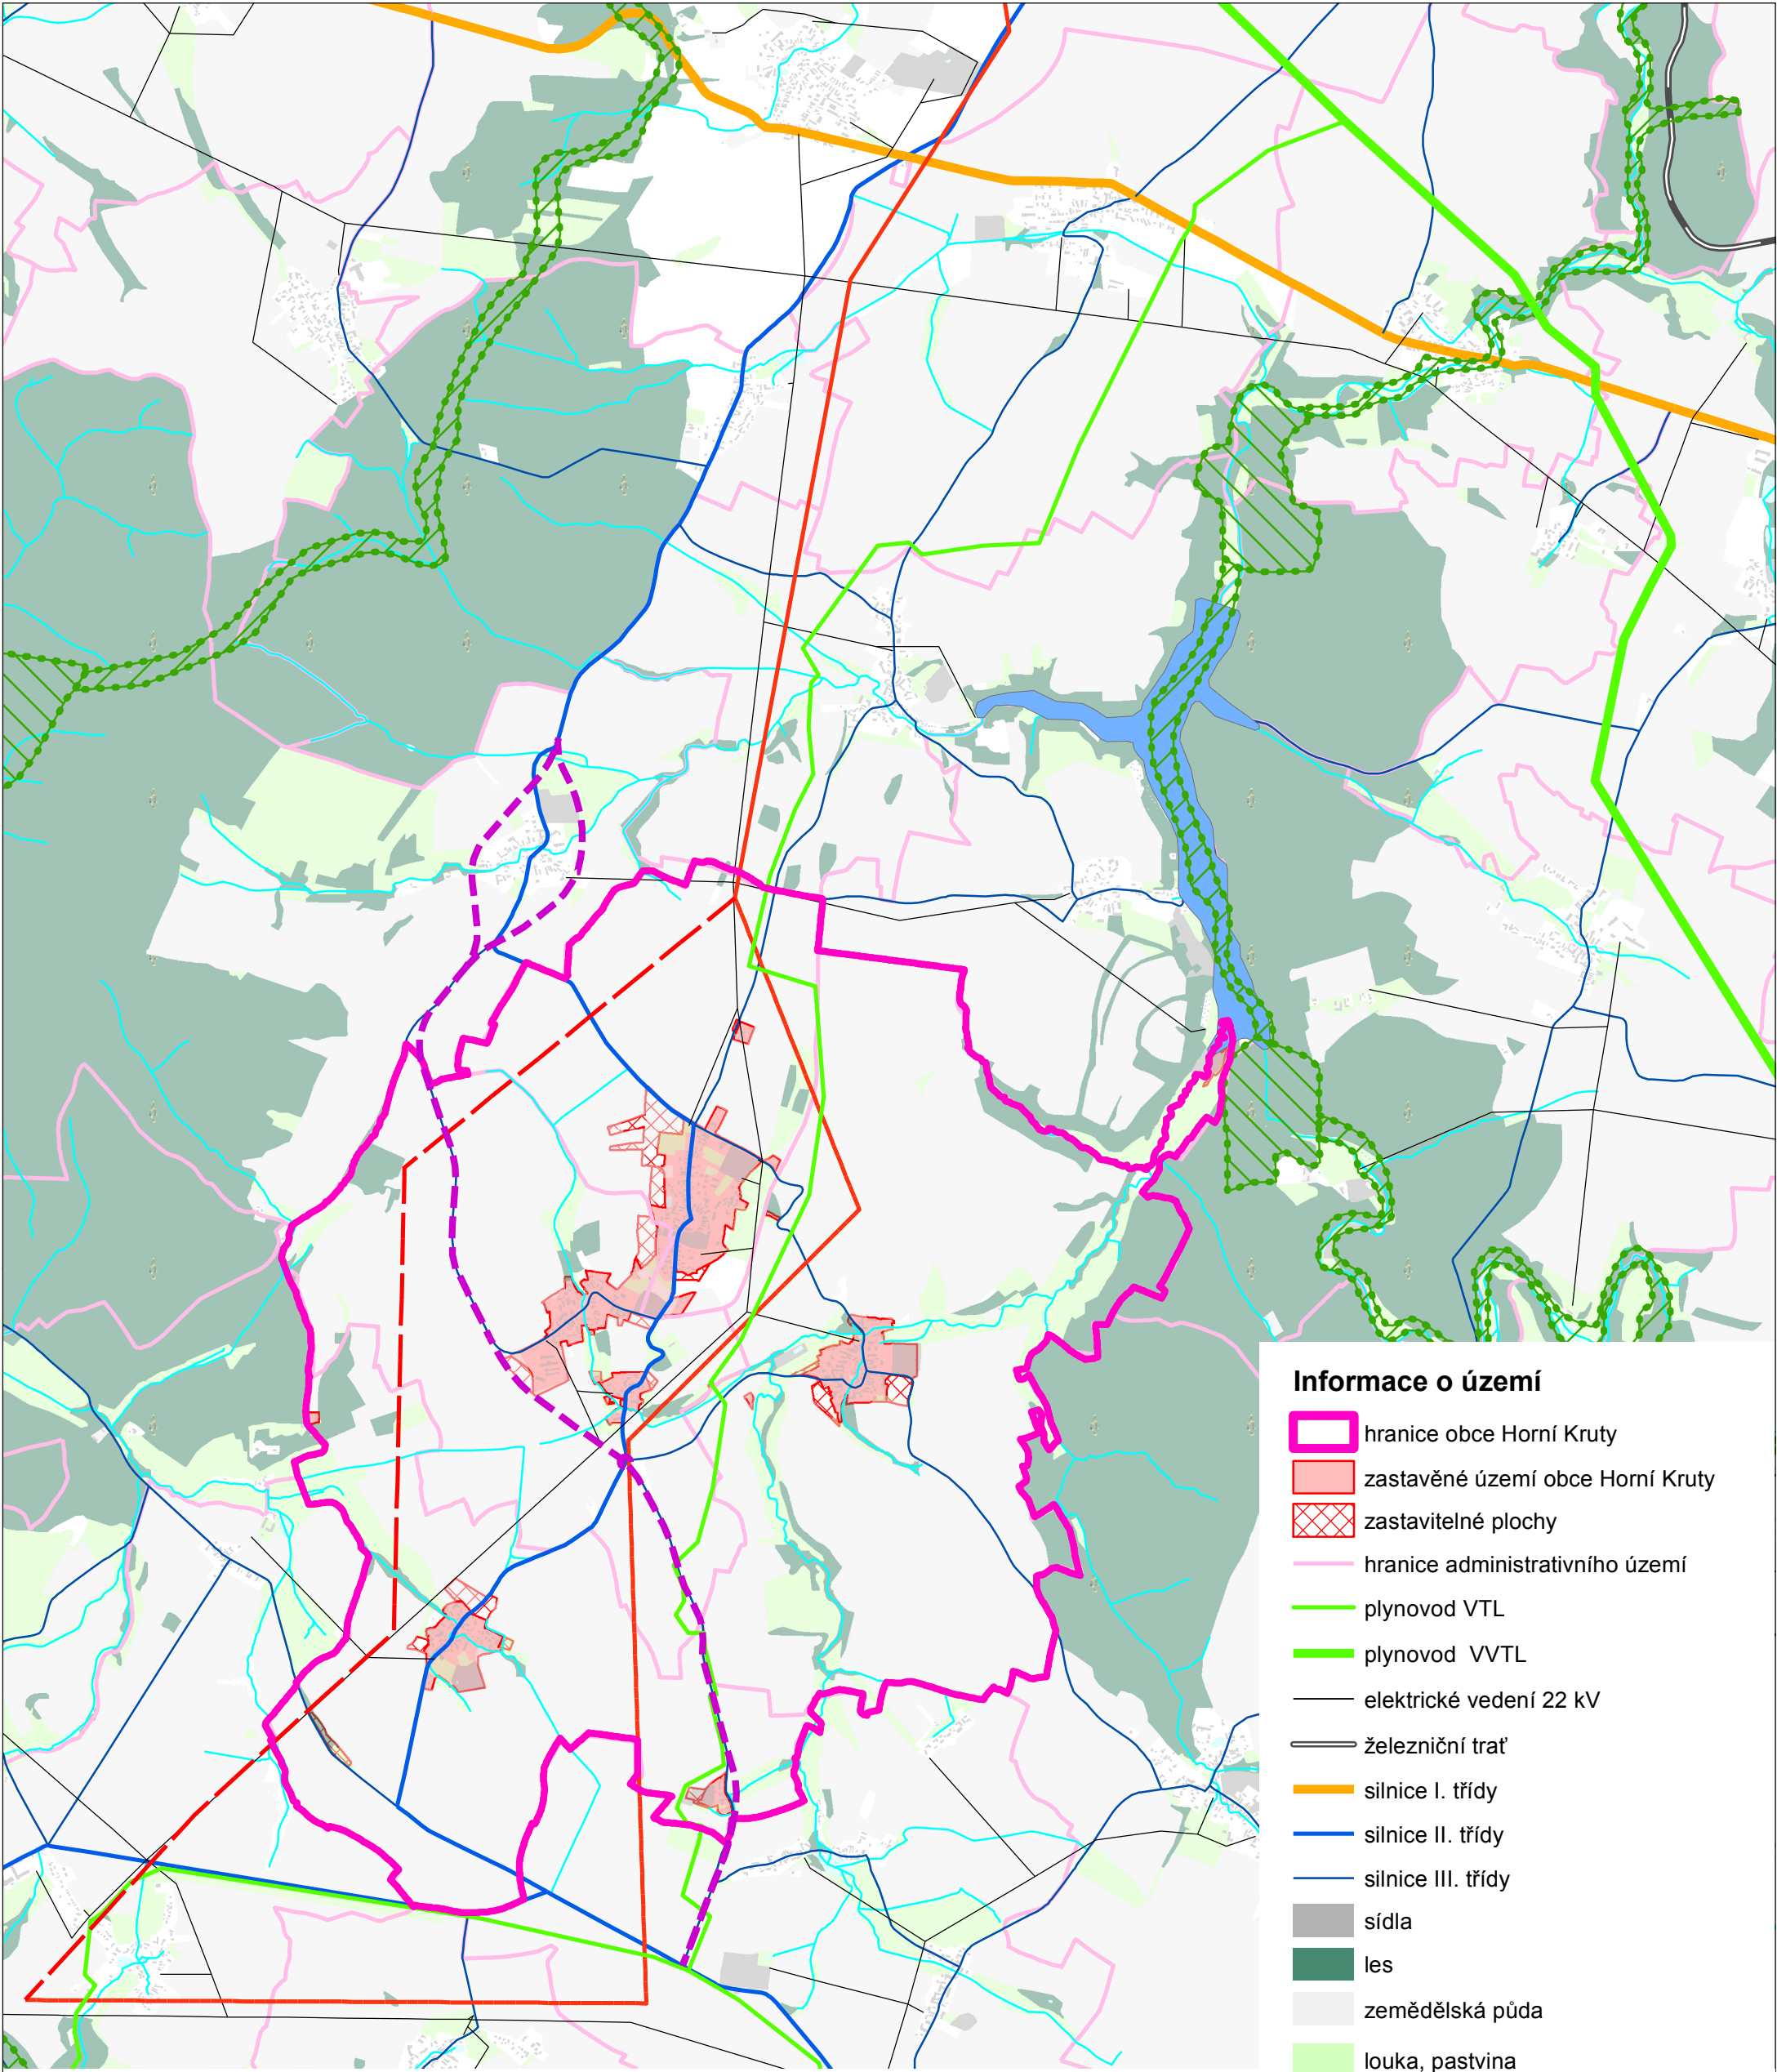

Informace o území

- hranice obce Horní Kruty
- zastavěné území obce Horní Kruty
- zastavitelné plochy
- hranice administrativního území
- plynovod VTL
- plynovod VVTL
- elektrické vedení 22 kV
- železniční trať
- silnice I. třídy
- silnice II. třídy
- silnice III. třídy
- sídla
- les
- zemědělská půda
- louka, pastvina
- vodní toky
- vodní plochy

Návrh - cílový stav

- regionální biocentrum
- regionální biokoridor
- vodárenská nádrž Doubravčany
- návrh silnice 2.třídy - II/334
- VVN 110kV
- VVN 110kv s podmínkou (ÚPD kraje)



EVROPSKÁ UNIE
EVROPSKÝ FOND PRO REGIONÁLNÍ ROZVOJ
ŠANCE PRO VÁŠ ROZVOJ



VÝKRES ŠIRŠÍCH ÚZEMNÍCH
VZTAHŮ

GRAFICKÁ ČÁST ODŮVODNĚNÍ
ÚZEMNÍ PLÁN HORNÍ KRUTY

DATUM ZPRACOVÁNÍ 12/2012

VÝKRES

PARÉ

ING. ARCH. J. MEJSNAROVÁ
AUTORIZOVANÝ ARCHITEKT
SPOLUPRÁCE ING. ARCH. B. ZEMANOVÁ, ING.
ARCH. M. TUNKOVÁ, ING. D. FRANKÉ, PH.D.
URBANISTICKÉ STUDIO KRAJNÍKOVA 113/12
DOBŘÍCHOVICE

8

MĚŘÍTKO
1 : 30 000