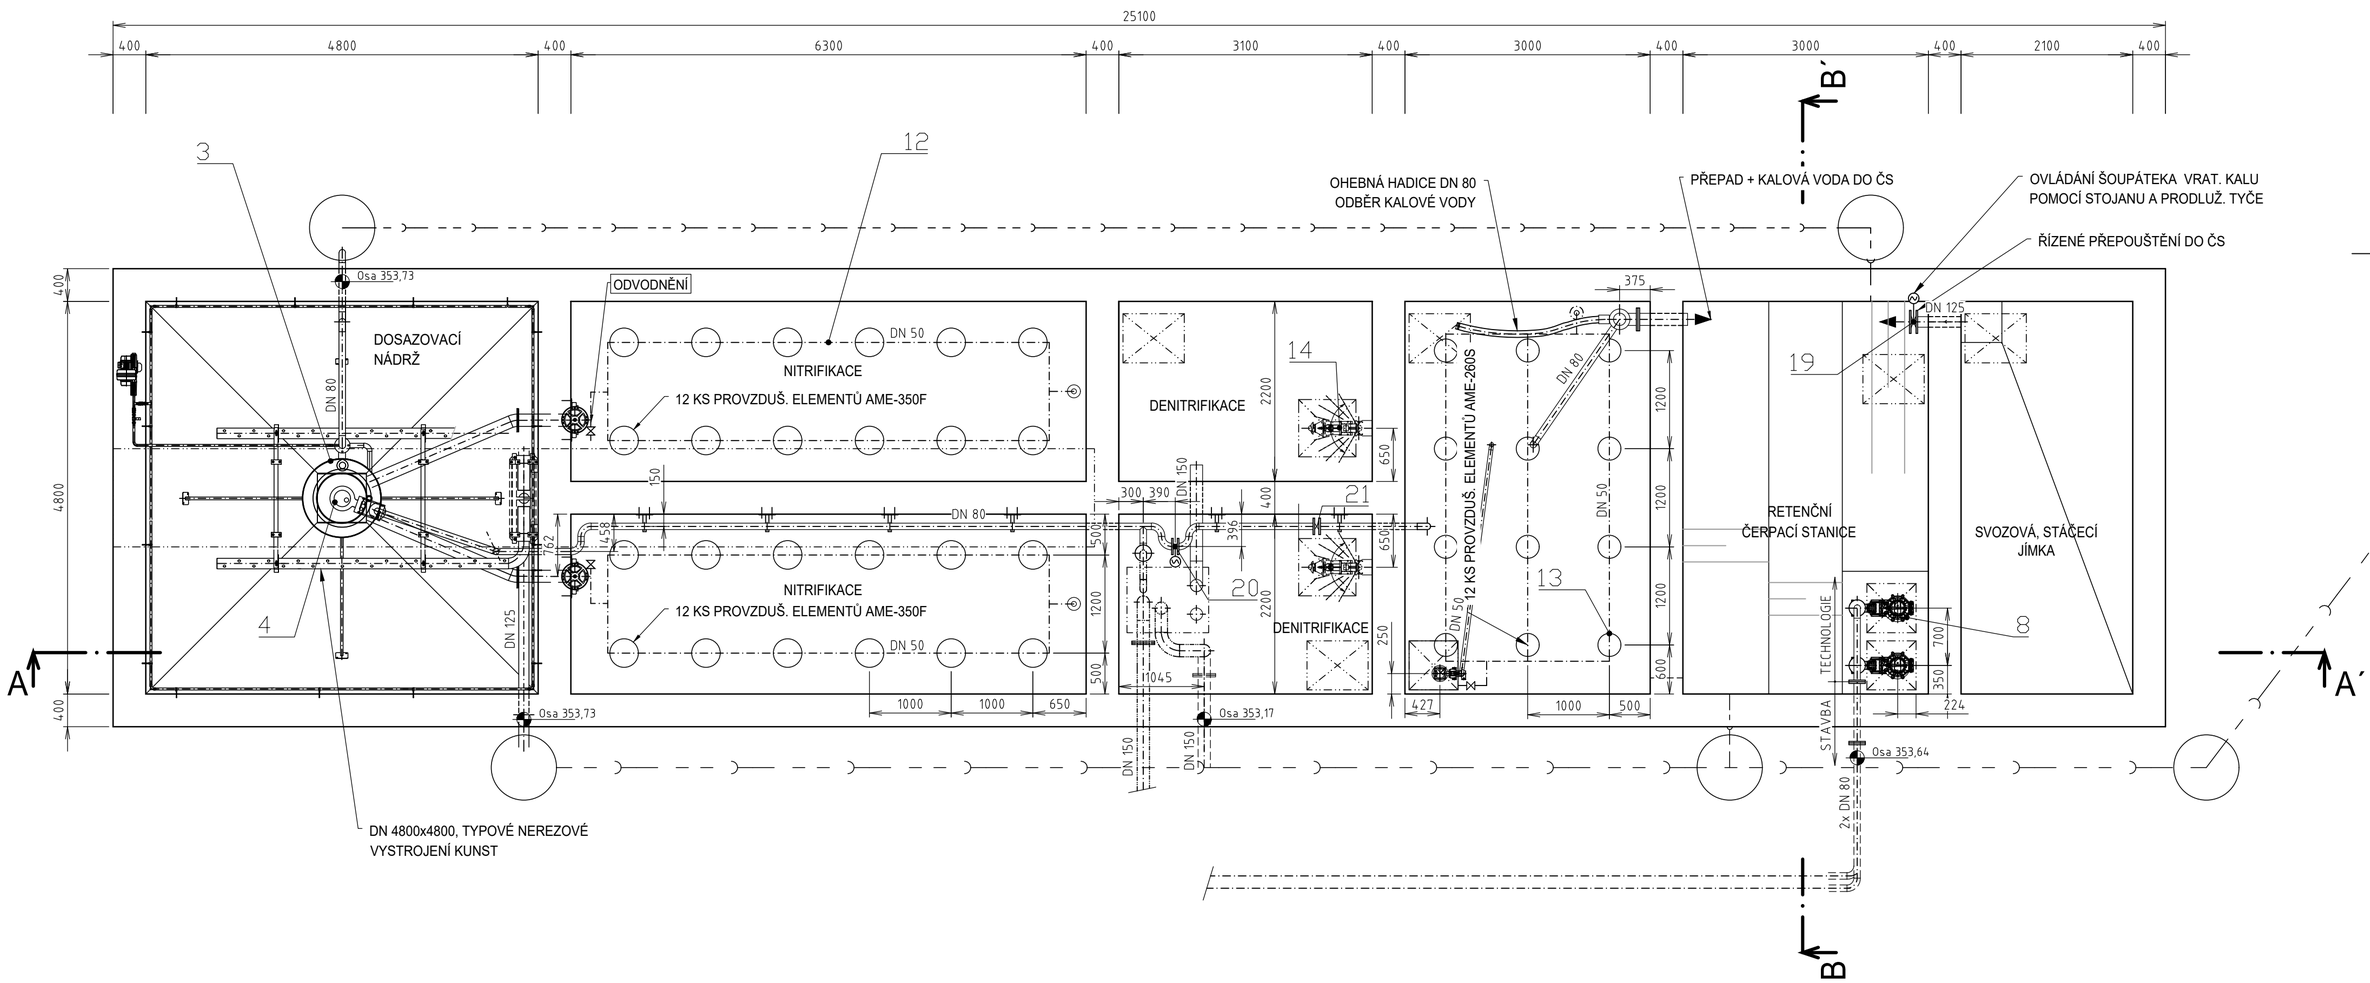

POZNÁMKA :
VEŠKERÉ TRUBNÍ VYSTROJENÍ ČS BUDE PROVEDENO Z NEREZOVÉ OCELI TŘ. AISI 316L.
ČÍSLA POZIC ODPOVÍDAJÍ ČÍSLOVÁNÍ SPECIFIKACE ZAŘÍZENÍ

VODOHOSPODÁŘSKÉ INŽENÝRSKÉ SLUŽBY a.s. Křižová 472/47, 150 00 PRAHA 5	
Vypracoval: V. Klouzal	Hlavní inž. projektu: Ing. P. Hofmann
Projektant: V. Klouzal	Ved. atelieru: Ing. L. Kužel
KANALIZACE A ČOV pro obce HORNÍ KRUTY, MÍSTNÍ ČÁST DOLNÍ KRUTY PŘESTAVLKY A BOHOUŇOVICE II D.Výkresová část PS 03 - STROJNĚ TECHNOLOGICKÁ ČÁST ČOV	Datum: 9/2020 Stupeň: DZS Formát: 6 A4 Zak.číslo: VIS 2/18 - 028
Investor: Obec Horní Kruty, Horní Kruty 76, 281 46 Horní Kruty	Měřítko: 1:50
PŮDORYSNÝ ŘEZ II-II'	Číslo přílohy: D.5.10.4

TENTO VÝKRES A JEHO PŘÍLOHY JSOU NAŠÍM DUŠEVNÍM VLASTNICTVÍM, NESMÍ BÝT BEZ NAŠEHO PŘEDCHOZÍHO PÍSEMNÉHO SOUHLASU KOPÍROVÁNY, ROZMNOŽOVÁNY ANI ZPŘÍSTUPNĚNY JINÝM OSOBÁM NEBO FIRMÁM