

STOKA B

KATASTRY
PARCELNÍ ČÍSLA
DRUH POVRCHU
VZDÁLENOSTI ŠACHET
OZNAČENÍ ŠACHET

SMĚROVÉ POMĚRY

MĚŘITKA 1:500/100

STOKA B

SOUBĚH

HLOUBKA VÝKOPU

HLOUBKA DNA POTRUBÍ

KÓTA DNA POTRUBÍ

KÓTA PŮVODNÍHO TERÉNU

SROVNÁVACÍ ROVINA


STANIČENÍ [km/m]

PROFIL[mm]–MATERIÁL–DĚLKA[m]

SKLON[promile]–DĚLKA[m]

ULOŽENÍ

zpevněná plocha – zámková dlažba											
Horní Kruty (643211)											
241/21		1463/7		244/6		1463/7		242/1		1409/1	
										242/1	

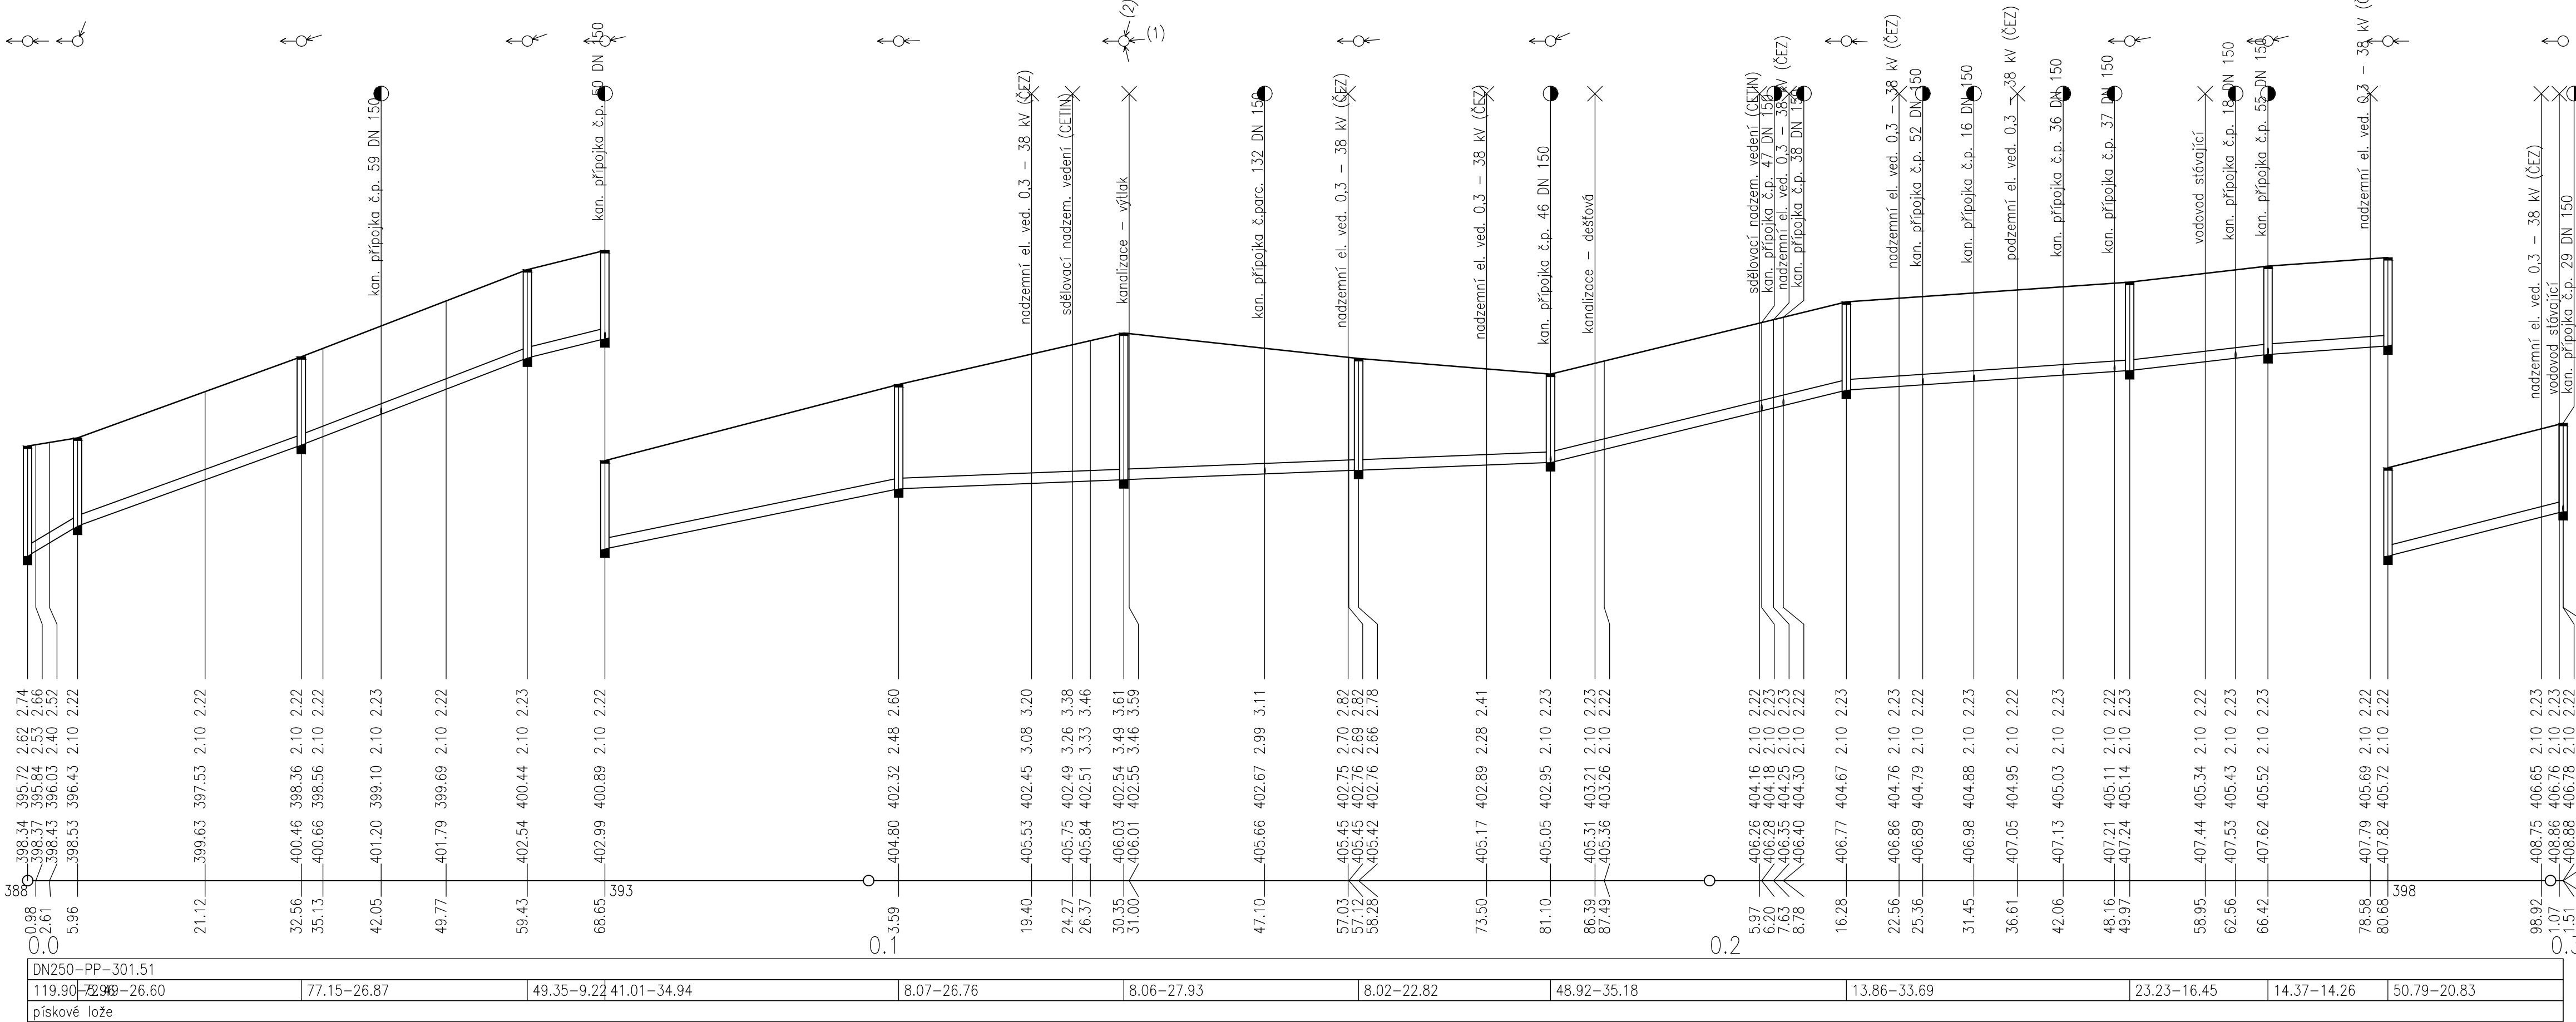

- (n) TABULKA VYSVĚTLIVEK
- (1) Stoka B.1
- (2) Stoka B.1.1

STOKA B.1

KATASTRY
PARCELNÍ ČÍSLA
DRUH POVRCHU
VZDÁLENOSTI ŠACHET
OZNAČENÍ ŠACHET

SMĚROVÉ POMĚRY

MĚŘITKA 1:500/100

STOKA B.1

SOUBĚH

HLOUBKA VÝKOPU

HLOUBKA DNA POTRUBÍ

KÓTA DNA POTRUBÍ

KÓTA PŮVODNÍHO TERÉNU

SROVNÁVACÍ ROVINA


STANIČENÍ [km/m]

PROFIL[mm]–MATERIÁL–DĚLKA[m]

SKLON[promile]–DĚLKA[m]

ULOŽENÍ

Horní Kruty (643211)			
242/1		1386/2	
asfaltová komunikace-místní			
19.66	17.25	30.03	23.37
Š25/174.6°	Š33/185.8°	Š34/167.7°	Š35/233.7°
Š36			

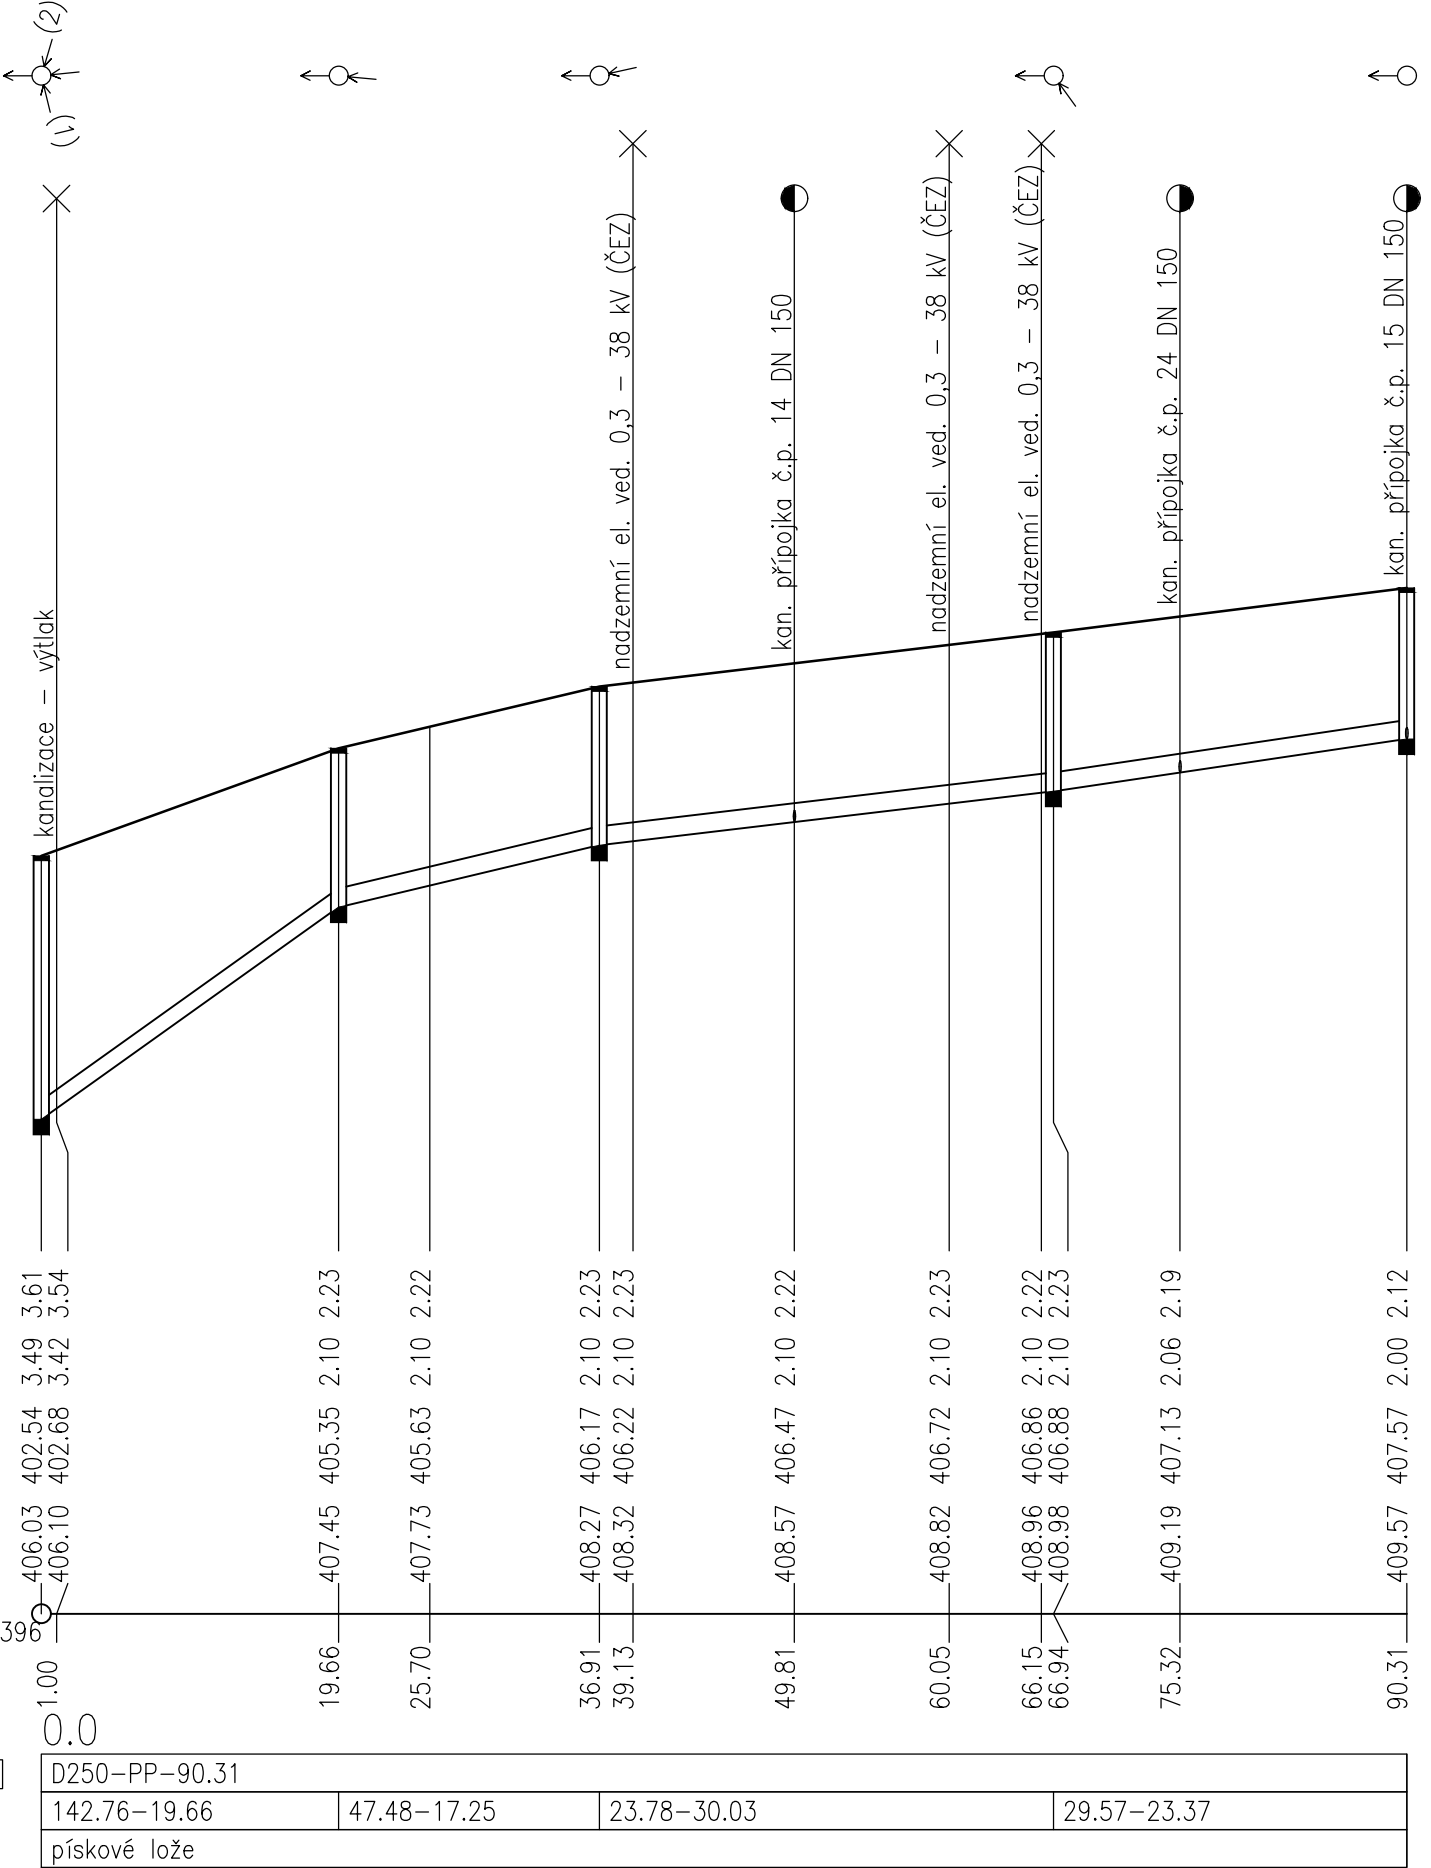

- TABULKA VYSVĚTLIVEK
- (1) Stoka B
- (2) Stoka B.1.1

STOKA B.1.1

RUŠÍ SE OPROTI DUR

	VODOHOSPODÁŘSKÉ INŽENÝRSKÉ SLUŽBY a.s.	
	Křížová 47, 150 00 PRAHA 5	
Vypracoval: Ing. Michaela Zíková		Hlavní inž. projektu: Ing. Petr Hofmann
Projektant: Ing. Michaela Zíková		Ved. atelieru: Ing. Lukáš Kužel
Kanalizace a ČOV pro obec Horní Kruty, místní část Dolní Kruty, Přestavky a Bohouňovice II D.1 SO 01 SPLAŠKOVÁ KANALIZACE - GRAVITAČNÍ		Datum: srpen 2020
		Stupeň: DZS
		Formát: 6x A4
Investor: Obec Horní Kruty, Horní Kruty 76, 281 46 Horní Kruty		Zak.číslo: VIS 2/18 - 028
PODÉLNÝ PROFIL - STOKA B, B.1		Měřítko: 1:500/100
Číslo přílohy: D.1.3		
TENTO VÝKRES A JEHO PŘÍLOHY JSOU NAŠIM DUŠEVNÍM VLASTNICTVÍM, NESMÍ BÝT BEZ NAŠEHO PŘEDCHOZÍHO PÍSEMNÉHO SOUHLASU KOPIROVÁNY, ROZMNOŽOVÁNY ANI ZPRÍSTUPNĚNY JINÝMI OSOBÁM NEBO FIRMÁM		