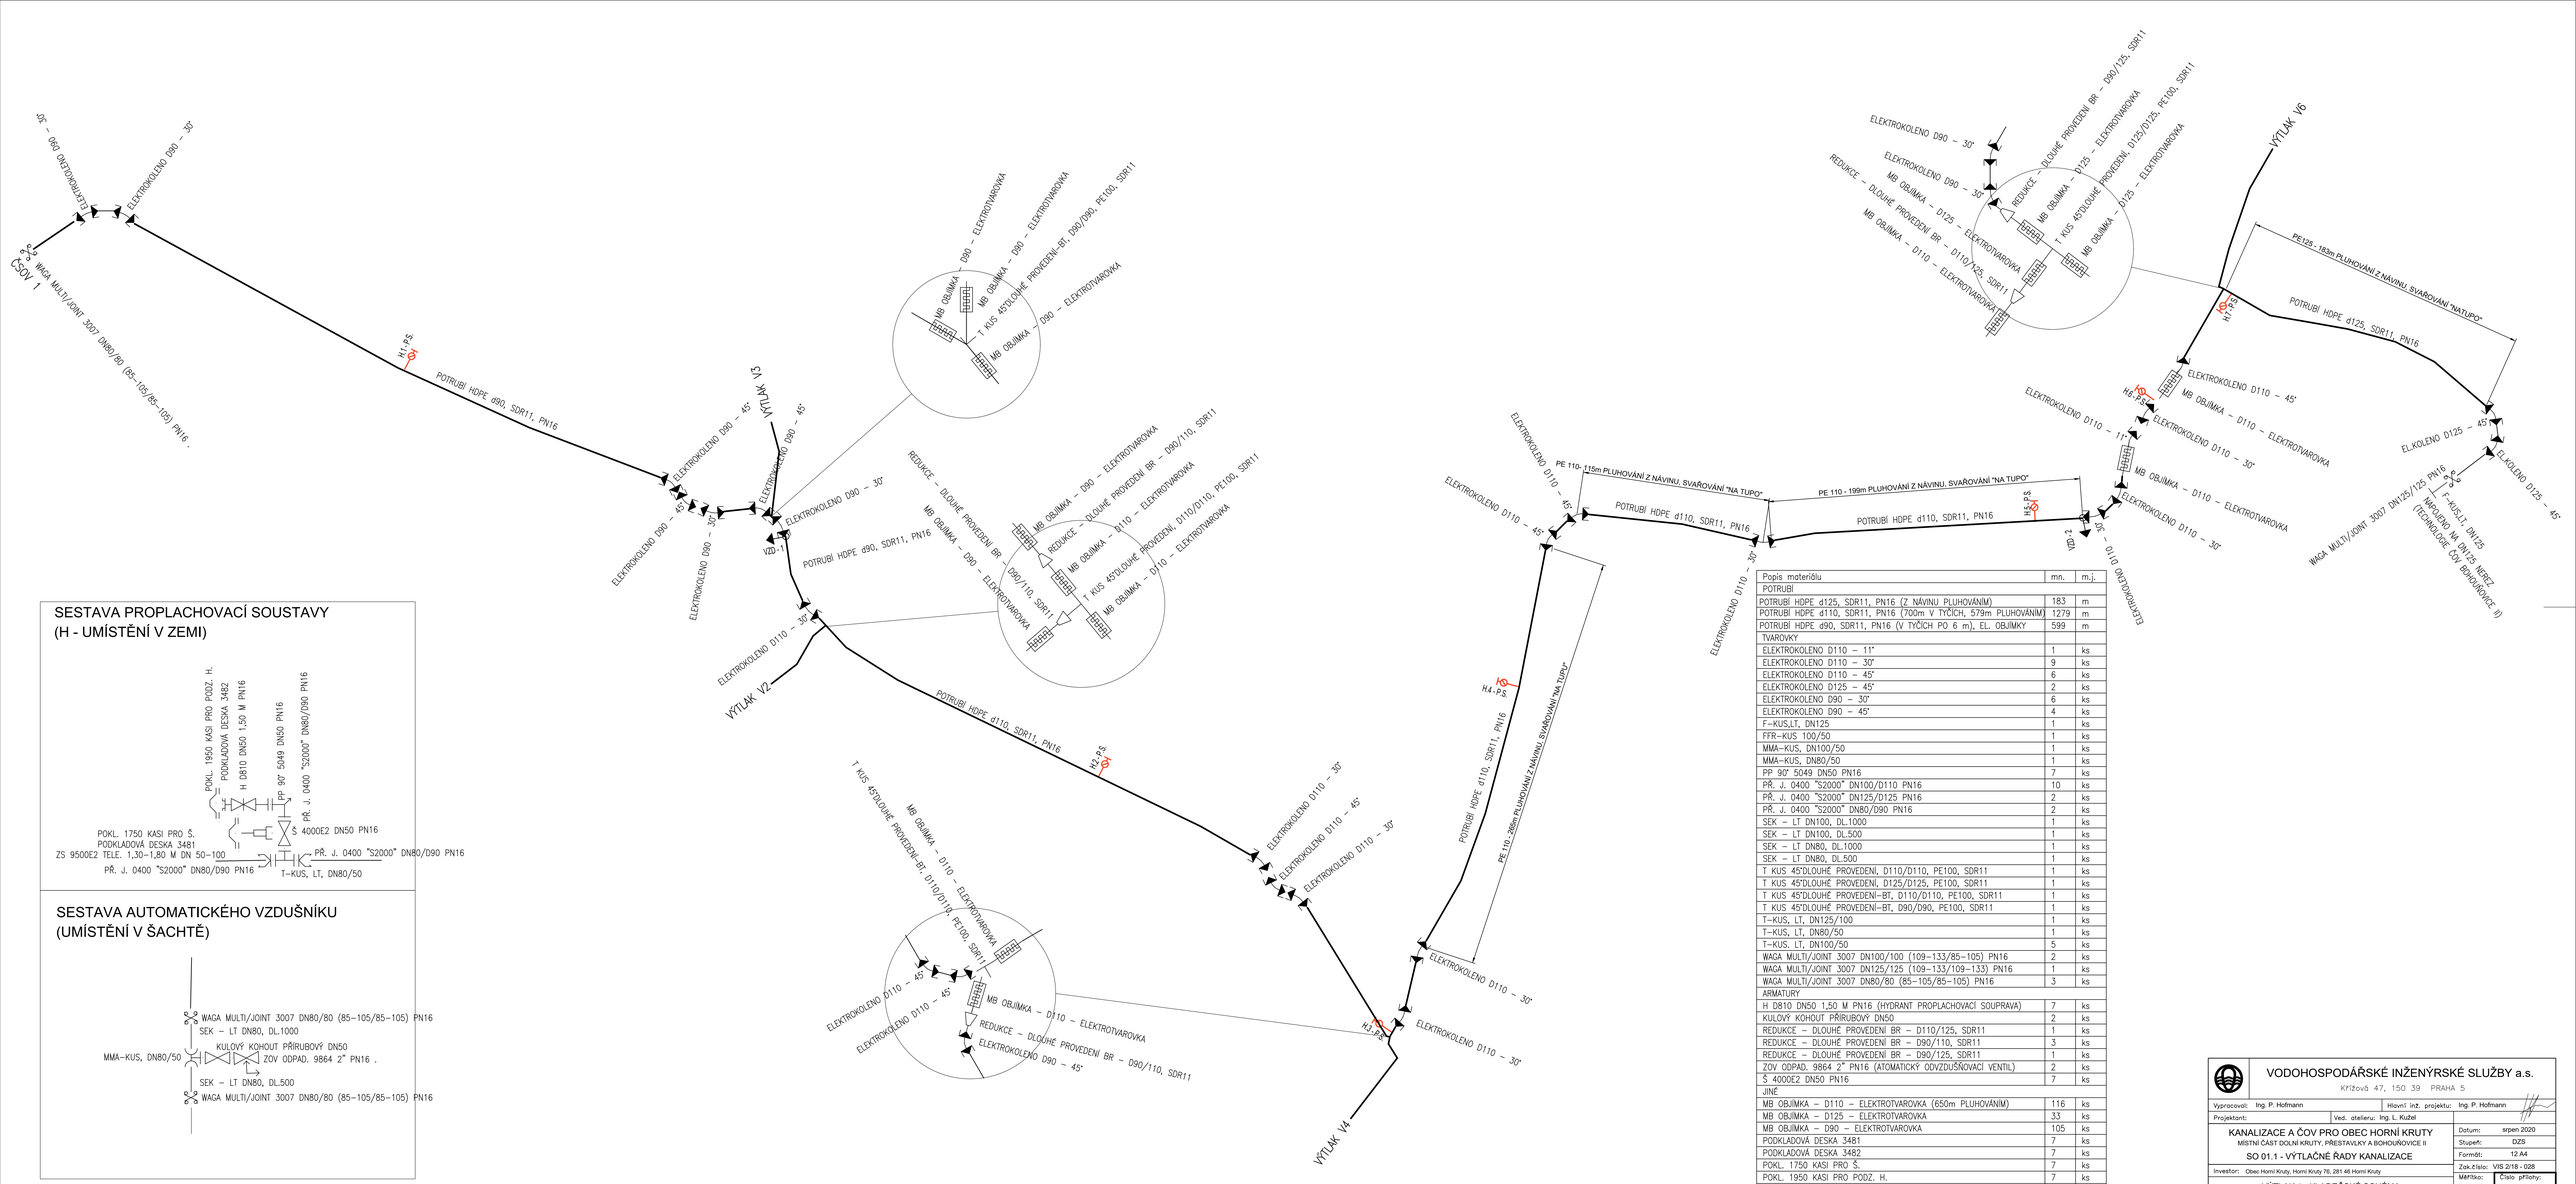

SESTAVA PROPLACHOVACÍ SOUSTAVY (H - UMÍSTĚNÍ V ZEMI)

SESTAVA AUTOMATICKÉHO VZDUŠNÍKU (UMÍSTĚNÍ V ŠACHTĚ)

Popis materiálu	mn.	m.j.
POTRUBÍ		
POTRUBÍ HDPE d125, SDR11, PN16 (Z NÁVINU PLUHOVÁNÍM)	183	m
POTRUBÍ HDPE d110, SDR11, PN16 (700m V TYČÍCH, 579m PLUHOVÁNÍM)	1279	m
POTRUBÍ HDPE d90, SDR11, PN16 (V TYČÍCH PO 6 m), EL. OBJÍMKY	599	m
TVAROVKY		
ELEKTROKOLENO D110 – 11°	1	ks
ELEKTROKOLENO D110 – 30°	9	ks
ELEKTROKOLENO D110 – 45°	6	ks
ELEKTROKOLENO D125 – 45°	2	ks
ELEKTROKOLENO D90 – 30°	6	ks
ELEKTROKOLENO D90 – 45°	4	ks
F-KUS,LT, DN125	1	ks
FFR-KUS 100/50	1	ks
MMA-KUS, DN100/50	1	ks
MMA-KUS, DN80/50	1	ks
PP 90° 5049 DN50 PN16	7	ks
PŘ. J. 0400 "S2000" DN100/D110 PN16	10	ks
PŘ. J. 0400 "S2000" DN125/D125 PN16	2	ks
PŘ. J. 0400 "S2000" DN80/D90 PN16	2	ks
SEK – LT DN100, DL.1000	1	ks
SEK – LT DN100, DL.500	1	ks
SEK – LT DN80, DL.1000	1	ks
SEK – LT DN80, DL.500	1	ks
T KUS 45°DLOUHÉ PROVEDENÍ, D110/D110, PE100, SDR11	1	ks
T KUS 45°DLOUHÉ PROVEDENÍ, D125/D125, PE100, SDR11	1	ks
T KUS 45°DLOUHÉ PROVEDENÍ-BT, D110/D110, PE100, SDR11	1	ks
T KUS 45°DLOUHÉ PROVEDENÍ-BT, D90/D90, PE100, SDR11	1	ks
T-KUS, LT, DN125/100	1	ks
T-KUS, LT, DN80/50	1	ks
T-KUS. LT, DN100/50	5	ks
WAGA MULTI/JOINT 3007 DN100/100 (109-133/85-105) PN16	2	ks
WAGA MULTI/JOINT 3007 DN125/125 (109-133/109-133) PN16	1	ks
WAGA MULTI/JOINT 3007 DN80/80 (85-105/85-105) PN16	3	ks
ARMATURY		
H D810 DN50 1,50 M PN16 (HYDRANT PROPLACHOVACÍ SOUPRAVA)	7	ks
KULOVÝ KOHOUT PŘÍRUBOVÝ DN50	2	ks
REDUKCE – DLOUHÉ PROVEDENÍ BR – D110/125, SDR11	1	ks
REDUKCE – DLOUHÉ PROVEDENÍ BR – D90/110, SDR11	3	ks
REDUKCE – DLOUHÉ PROVEDENÍ BR – D90/125, SDR11	1	ks
ZOV ODPAD. 9864 2" PN16 (ATOMATICKÝ ODVZDUŠŇOVACÍ VENTIL)	2	ks
Š 4000E2 DN50 PN16	7	ks
JINÉ		
MB OBJÍMKA – D110 – ELEKTROTVAROVKA (650m PLUHOVÁNÍM)	116	ks
MB OBJÍMKA – D125 – ELEKTROTVAROVKA	33	ks
MB OBJÍMKA – D90 – ELEKTROTVAROVKA	105	ks
PODKLADOVÁ DESKA 3481	7	ks
PODKLADOVÁ DESKA 3482	7	ks
POKL. 1750 KASI PRO Š.	7	ks
POKL. 1950 KASI PRO PODZ. H.	7	ks
ZS 9500E2 TELE. 1,30-1,80 M DN 50-100	7	ks

VODOHOSPODÁŘSKÉ INŽENÝRSKÉ SLUŽBY a.s.
Křižová 47, 150 39 PRAHA 5

Vypracoval:	Ing. P. Hofmann	Hlavní inž. projektu:	Ing. P. Hofmann
Projektant:		Ved. ateleru:	Ing. L. Kužel

KANALIZACE A ČOV PRO OBEC HORNÍ KRUTY
MÍSTNÍ ČÁST DOLNÍ KRUTY, PŘESTAVLKY A BOHOUŇOVICE II
SO 01.1 - VÝTLAČNÉ ŘADY KANALIZACE

Investor: Obec Horní Kruty, Horní Kruty 76, 281 46 Horní Kruty

VÝTLAK 1 - KLADEČSKÉ SCHÉMA

Datum:	srpen 2020
Stupeň:	DZS
Formát:	12 A4
Zak.číslo:	VIS 2/18 - 028
Měřítko:	
Číslo přílohy:	D.1.1.9