Výkres vytvořil program pp_vod

(c)AutoPEN Liberec, tel:481120160, autopen@volny.cz

KATASTRY

PARCELNÍ ČÍSLA

DRUH POVRCHU

VZDÁL. VRCHOLOVÝCH BODŮ

OZNAČENÍ VRCHOLOVÝCH BODŮ

MĚŘÍTKA 1:800/200

HLOUBKA VÝKOPU

HLOUBKA DNA POTRUBÍ

KÓTA DNA POTRUBÍ

KÓTA PŮVODNÍHO TERÉNU

SROVNÁVACÍ ROVINA

STANIČENÍ [km/m]

D[mm]-MATERIÁL-DÉLKA[m]

SKLON[‰]-DÉLKA[m]

ULOŽENÍ

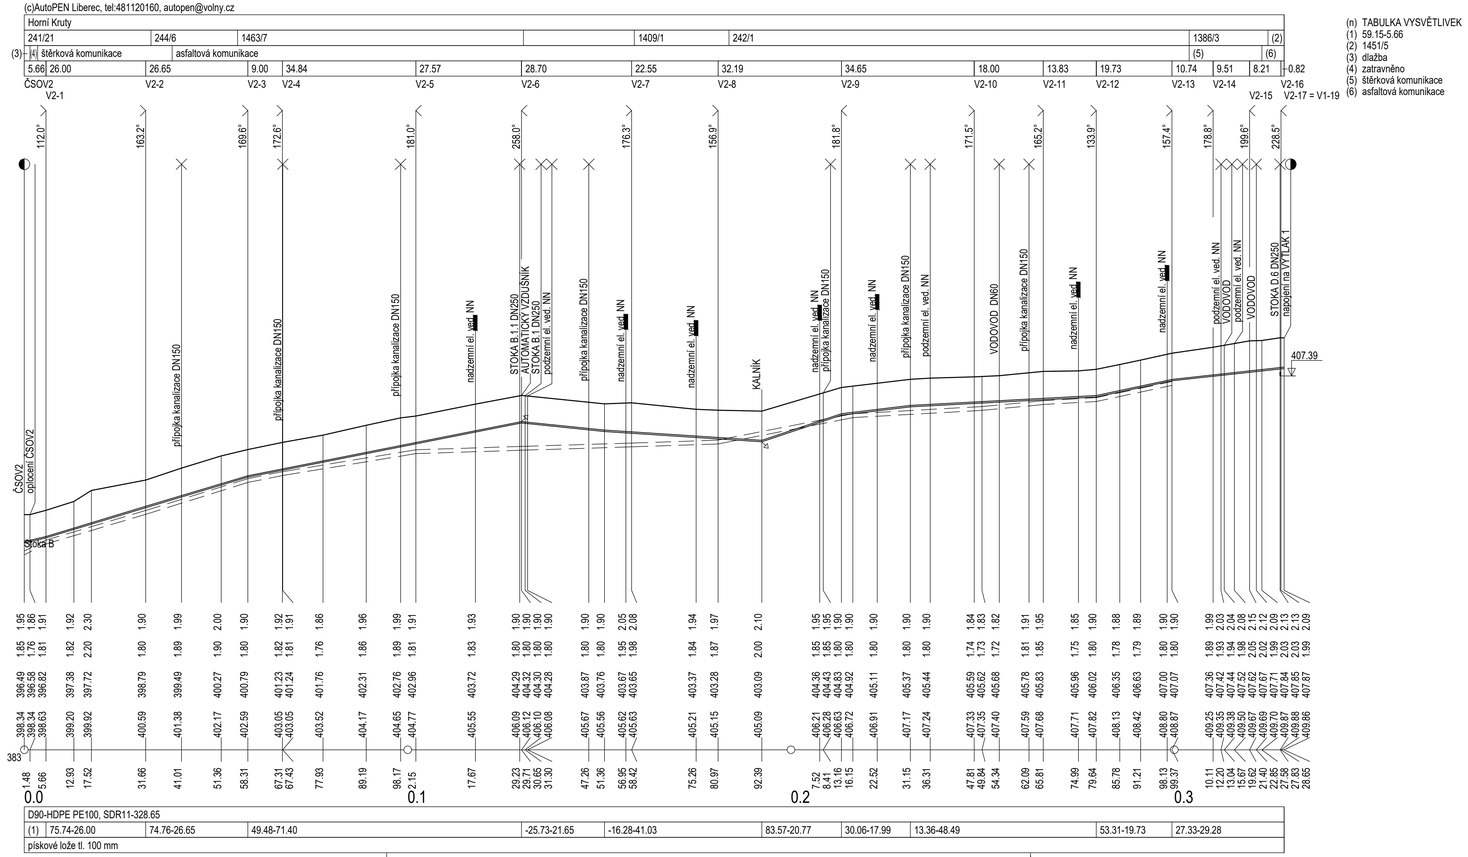

VODOHOSPODÁŘSKÉ INŽENÝRSKÉ SLUŽBY a.s.

Křížová 47, 150 00 PRAHA 5

Vypracoval: Ing. Martin Brada | Hlavní inž. projektu: Ing. Petr Hofmann

Projektant: Ing. Martin Brada | Ved. atelieru: Ing. Lukáš Kužel

Kanalizace a ČOV pro obec Horní Kruty,
místní část Dolní Kruty, Přestavlky a Bohouňovice II

D.1 SO 01.1 VÝTLAČNÉ ŘADY KANALIZACE

Investor: Obec Horní Kruty, Horní Kruty 76, 281 46 Horní Kruty

VÝTLAK 2 - PODÉLNÝ PROFIL

Datum:	srpen 2020
Stupeň:	DZS
Formát:	4x A4
Zak.číslo:	VIS 2/18 - 028
Měřítko: 1:800/200	Číslo přílohy: D.1.1.2

TENTO VÝKRES A JEHO PŘÍLOHY JSOU NAŠÍM DUŠEVNÍM VLASTNICTVÍM, NESMÍ BÝT BEZ NAŠEHO PŘEDCHOZÍHO PÍSEMNÉHO SOUHLASU KOPÍROVÁNY, ROZMNOŽOVÁNY NEBO ZPŘÍSTUPNĚNY JINÝM OSOBÁM NEBO FIRMÁM