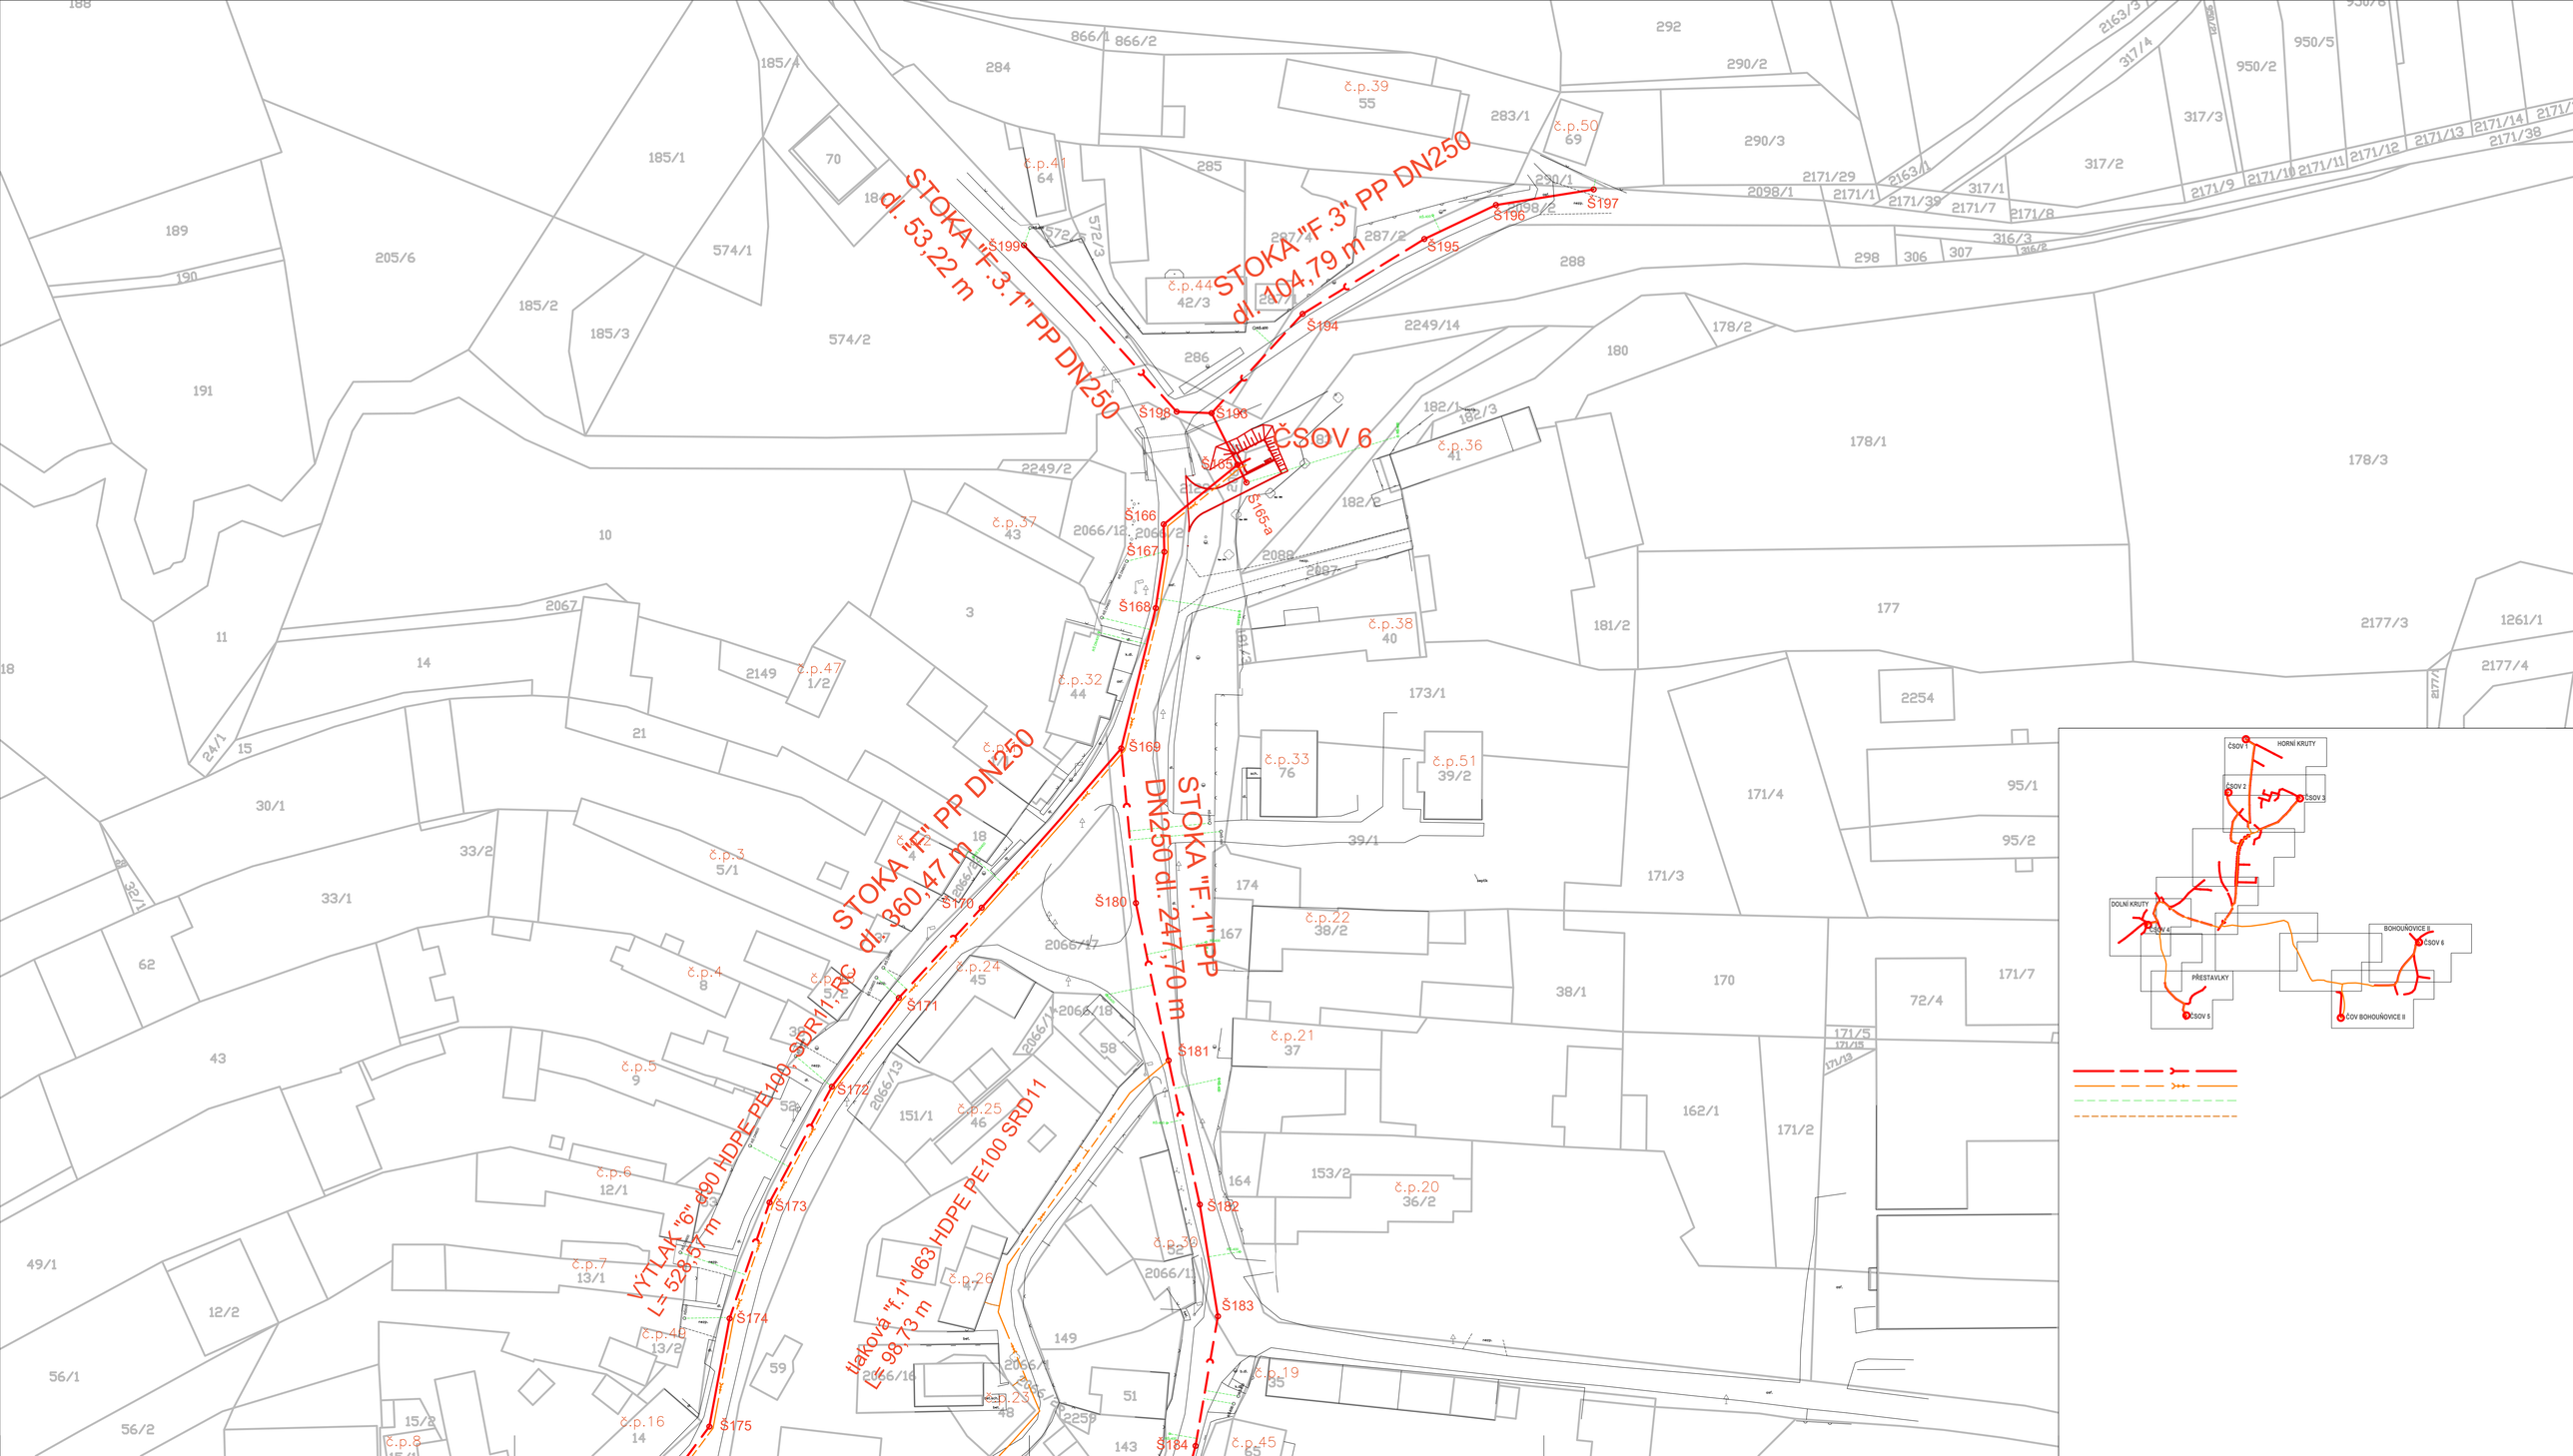
STOKA "F.3.1" PP DN250
dl. 53,22 m
STOKA "F.3" PP DN250
dl. 104,79 m
ČSOV 6
STOKA "F" PP DN250
dl. 360,47 m
STOKA "F.1" PP
DN250 dl. 247,70 m
VÝTLAČ "6" d90 HDPE PE100 SDR11
L= 528,57 m
tlaková "F.1" d63 HDPE PE100 SRD11
L= 98,73 m
Š199
Š198
Š193
Š194
Š195
Š196
Š197
Š166
Š167
Š168
Š169
Š170
Š171
Š172
Š173
Š174
Š175
Š176
Š180
Š181
Š182
Š183
Š184
HORNÍ KRUTY
ČSOV 1
ČSOV 2
ČSOV 3
DOLNÍ KRUTY
ČSOV 4
BOHOUŇOVICE II
ČSOV 6
PŘESTAVLKY
ČSOV 5
ČOV BOHOUŇOVICE II