Výkres vytvořil program pp_vod — (c)AutoPEN Liberec, tel:481120160, autopen@volny.cz

KATASTRY	Bohouňovice II
PARCELNÍ ČÍSLA	58/24 · 58/7
DRUH POVRCHU	(1) · (2) · (3) · (4) · (5)
VZDÁL. OBJEKTŮ A VRCHOL. BODŮ	115.28
OZNAČENÍ VRCHOLOVÝCH BODŮ	ST1 · Vb

(n)	TABULKA VYSVĚTLIVEK
(1)	zelená plocha-trávník
(2)	nezpevněná cesta - štěrkodrť
(3)	zelená plocha-trávník
(4)	zpevněná plocha-asfalt
(5)	zelená plocha-trávník

MĚŘÍTKA 1:500/200

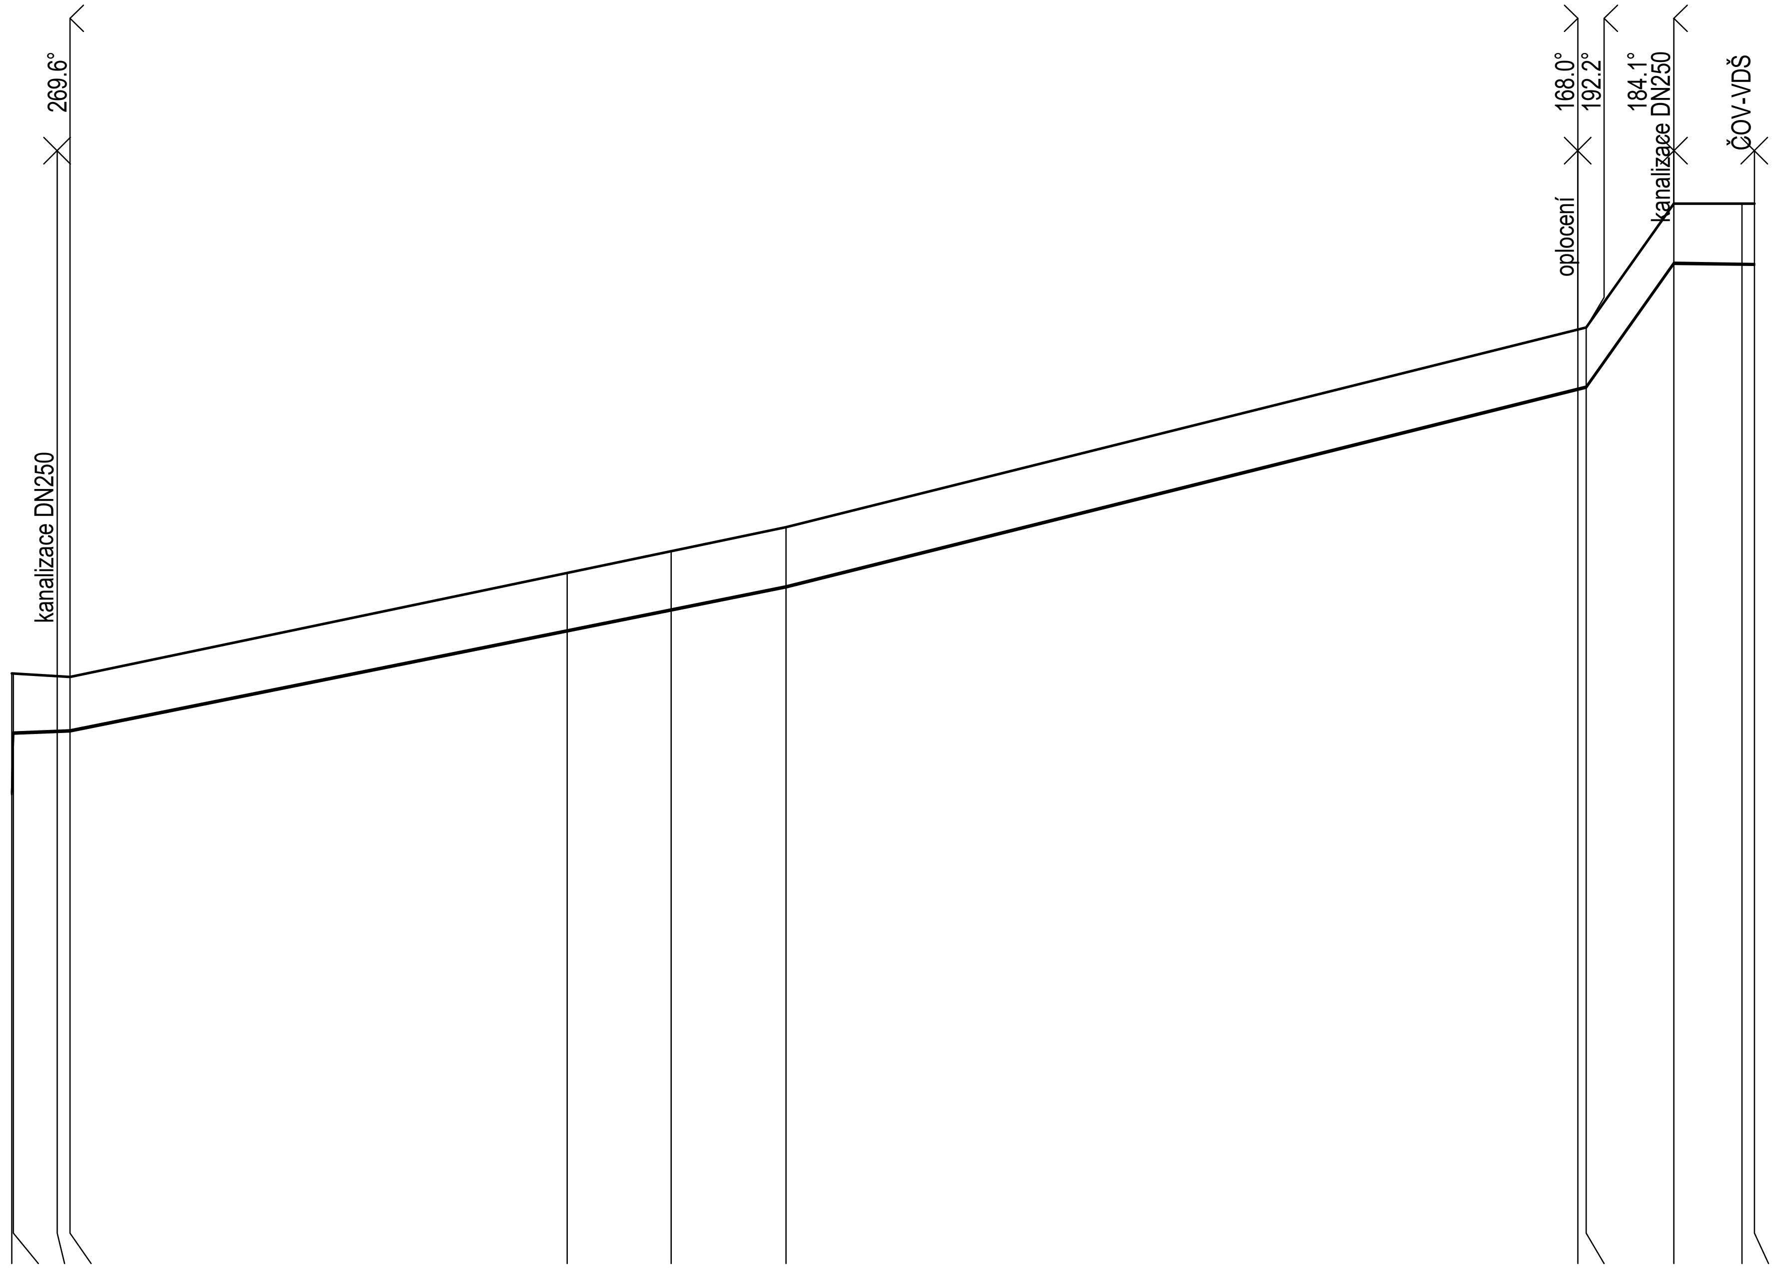

HLOUBKA VÝKOPU	3.30 1.70 1.58 1.55	1.66	1.67	1.70	1.70 1.70	1.70	1.73 1.73
HLOUBKA DNA POTRUBÍ	3.20 1.60 1.48 1.45	1.56	1.57	1.60	1.60 1.60	1.60	1.63 1.63
KÓTA DNA POTRUBÍ	339.01 340.61 340.66 340.67	343.31	343.87	344.48	349.70 349.76	353.04	353.01 353.01
KÓTA PŮVODNÍHO TERÉNU	342.21 342.21 342.14 342.12	344.87	345.44	346.08	351.30 351.36	354.64	354.64 354.64
SROVNÁVACÍ ROVINA	317						
STANIČENÍ [km/m]	0.0 — 0.10 3.00 3.86	36.73	43.63	51.23	0.1 — 3.60 4.16	9.96	14.47 15.28

D[mm]-MATERIÁL-DÉLKA[m]	D40-HDPE, PE100, RC-115.28
SKLON[‰]-DÉLKA[m]	[illegible]7.37 · 99.76-52.93 · 565.13-5.8064-5.32
ULOŽENÍ	pískové lože

VODOHOSPODÁŘSKÉ INŽENÝRSKÉ SLUŽBY a.s. — Křížová 472/47, 150 00 PRAHA 5			
Vypracoval: Ing. Lukáš Havránek	Hlavní inž. projektu: Ing. P. Hofmann		
Projektant: Ing. Lukáš Havránek	Ved. atelieru: Ing. L. Kužel		
KANALIZACE A ČOV pro obce HORNÍ KRUTY, MÍSTNÍ ČÁST DOLNÍ KRUTY PŘESTAVLKY A BOHOUŇOVICE II		Datum:	9/2020
SO 05 - ČISTÍRNA ODPADNÍCH VOD BOHOUŇOVICE II		Stupeň:	DZS
SO 05.02 - SÍŤOÁ VEDENÍ V AREÁLU ČOV		Formát:	A4
		Zak.číslo:	VIS 2/18 - 028
Investor: Obec Horní Kruty, Horní Kruty 76, 281 46 Horní Kruty		Měřítko: 1:500/200	Číslo přílohy: D.5.2.3
PODÉLNÝ PROFIL - UŽITKOVÁ VODA			

TENTO VÝKRES A JEHO PŘÍLOHY JSOU NAŠÍM DUŠEVNÍM VLASTNICTVÍM, NESMÍ BÝT BEZ NAŠEHO PŘEDCHOZÍHO PÍSEMNÉHO SOUHLASU KOPÍROVÁNY, ROZMNOŽOVÁNY ANI ZPŘÍSTUPNĚNY JINÝM OSOBÁM NEBO FIRMÁM