


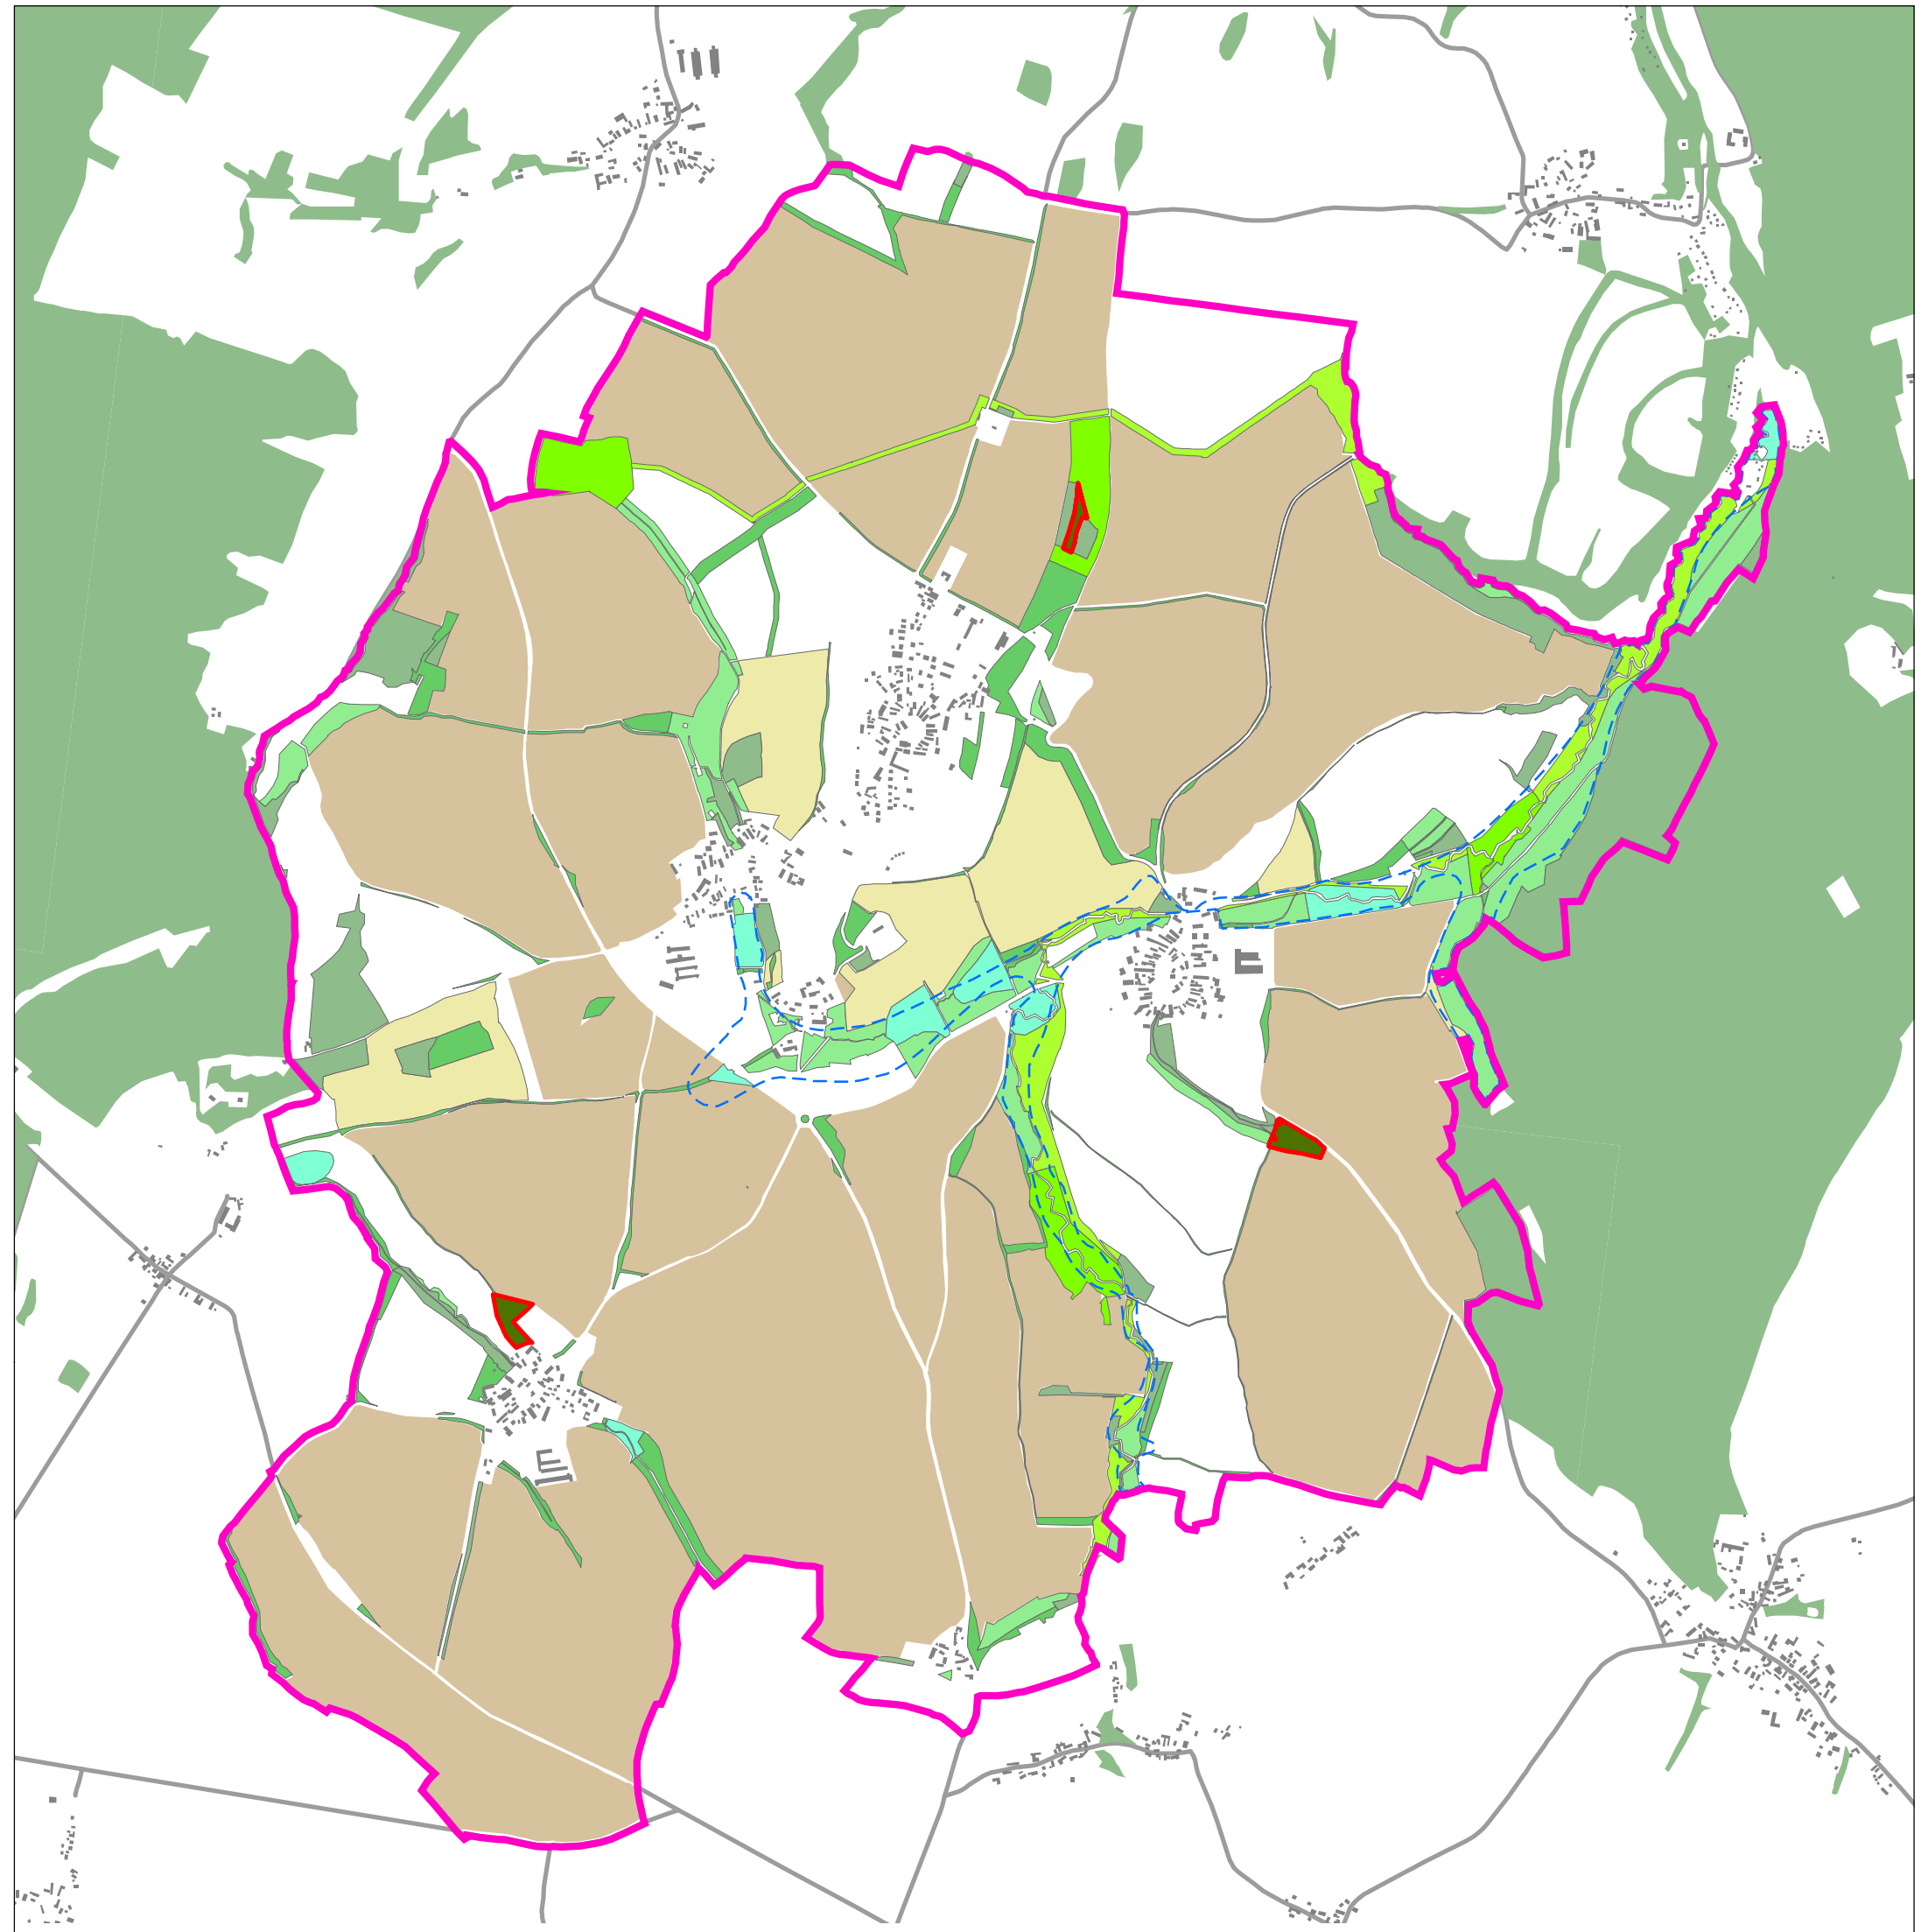

Legenda

-  správní hranice obce
-  interakční prvek - VKP ze zákona č 114/92 Sb. - údolní niva
-  navržené lesní plochy
-  zemědělská krajina pro zemědělskou rostlinou velkovýrobu na kvalitních zem. půdách I. a II. třídy
-  zástavba (ZABAGED)
-  DRZ, DZ interakční prvek - doprovodná zeleň, nelesní zeleň
-  L plochy lesa
-  NL lokální biokoridor
-  NLA lokální biocentrum
-  RO retenční opatření (rybník, suchý potok)
-  Z3 opatření ke zvýšení retenční schopnosti návrhem využití ploch
-  Z4 zemědělská půda s protierozním opatřením
-  les (ZABAGED)
- silnice (ZABAGED)



**INTEGROVANÝ
OPERAČNÍ
PROGRAM**



EVROPSKÁ UNIE
EVROPSKÝ FOND PRO REGIONÁLNÍ ROZVOJ
ŠANCE PRO VÁŠ ROZVOJ



MINISTERSTVO
PRO MÍSTNÍ ROZVOJ

VÝKRES KONCEPCE USPOŘÁDÁNÍ KRAJINY	VÝKRES	PARÉ	ING. ARCH. J. MEJSNAROVÁ AUTORIZOVANÝ ARCHITEKT SPOLUPRÁCE ING. ARCH. B. ZEMANOVÁ, ING. ARCH. M. TUNKOVÁ, ING. D. FRANKE, Ph.D. URBANISTICKÉ STUDIO KRAJNÍKOVA 113/12 DOBŘICHOVICE
ÚZEMNÍ PLÁN HORNÍ KRUTY	5		
DATUM ZPRACOVÁNÍ 12/2012	MĚŘÍTKO 1 : 20 000		