VZDUŠNÍKOVÁ ŠACHTA
NA VÝTLAČNÉM ŘADU KANALIZACE

ŘEZ

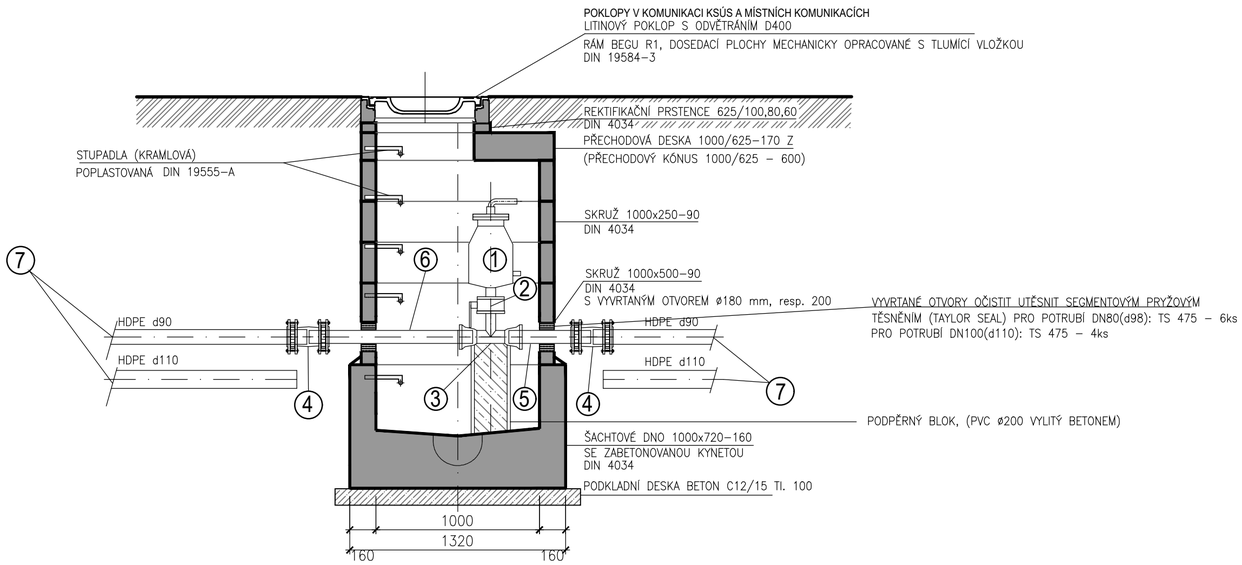

TABULKA TVAROVEK A ARMATUR

POS.	POPIS
1	ODVZDUŠŇOVACÍ VENTIL PRO ODPADNÍ VODU, DN50, PN10 - SAMOČINNÝ, č. 9864
2	KULOVÝ KOHOUT MEZIPŘÍRUBOVÝ DN50, PN10, ovládací kliku zkrátit na 150mm!
3	LITINOVÝ MMA-KUS DN80/50, DN100/50
4	LITINOVÁ SPOJKA PŘÍMÁ, JIŠTĚNÁ V TAHU DN80/D90, RESP. DN100/D110
5	LITINOVÝ SEK - DN80, RESP. DN100, DÉLKA 500mm
6	LITINOVÝ SEK - DN80, RESP. DN100, DÉLKA 1000mm
7	POTRUBÍ HDPE d90, (d110) SDR11, PN16

POZNÁMKA

VZDUŠNÍKOVÉ ŠACHTY UMÍSTĚNÉ MIMO KOMUNIKACE V TERÉNU
BUDOU MÍT OSAZENY VSTUPNÍ POKLOPY MIN.300mm NAD TERÉNEM!
V PŘÍPADĚ NIVELETY POTRUBÍ HLUBŠÍ NEŽ 1,8m SE POUŽIJÍ ŠACHTY S PŘECHODOVÝM KÓNUSEM

VODOHOSPODÁŘSKÉ INŽENÝRSKÉ SLUŽBY a.s.
Křižová 47, 150 39 PRAHA 5

Vypracoval: Ing. P. Hofmann		Hlavní inž. projektu: Ing. P. Hofmann	
Projektant:	Ved. atelieru: Ing. L. Kužel		
KANALIZACE A ČOV pro obce HORNÍ KRUTY, MÍSTNÍ ČÁST DOLNÍ KRUTY, PŘESTAVLKY, BOHOUŇOVICE II SO 01.1 - VÝTLAČNÉ ŘADY KANALIZACE		Datum:	srpen 2020
		Stupeň:	DZS
		Formát:	3 A4
		Zak.číslo:	VIS 2/18 - 028
Investor: Obec Horní Kruty, Horní Kruty 76, 281 46 Horní Kruty			
VZDUŠNÍKOVÁ ŠACHTA A REVIZNÍ ŠACHTA		Měřítko: 1:25	Číslo přílohy: D.1.1.18

TENTO VÝKRES A JEHO PŘÍLOHY JSOU NAŠÍM DUŠEVNÍM VLASTNICTVÍM, NESMÍ BÝT BEZ NAŠEHO PŘEDCHOZÍHO PÍSEMNÉHO SOUHLASU KOPÍROVÁNY, ROZMNOŽOVÁNY ANI ZPŘÍSTUPNĚNY JINÝM OSOBÁM NEBO FIRMÁM