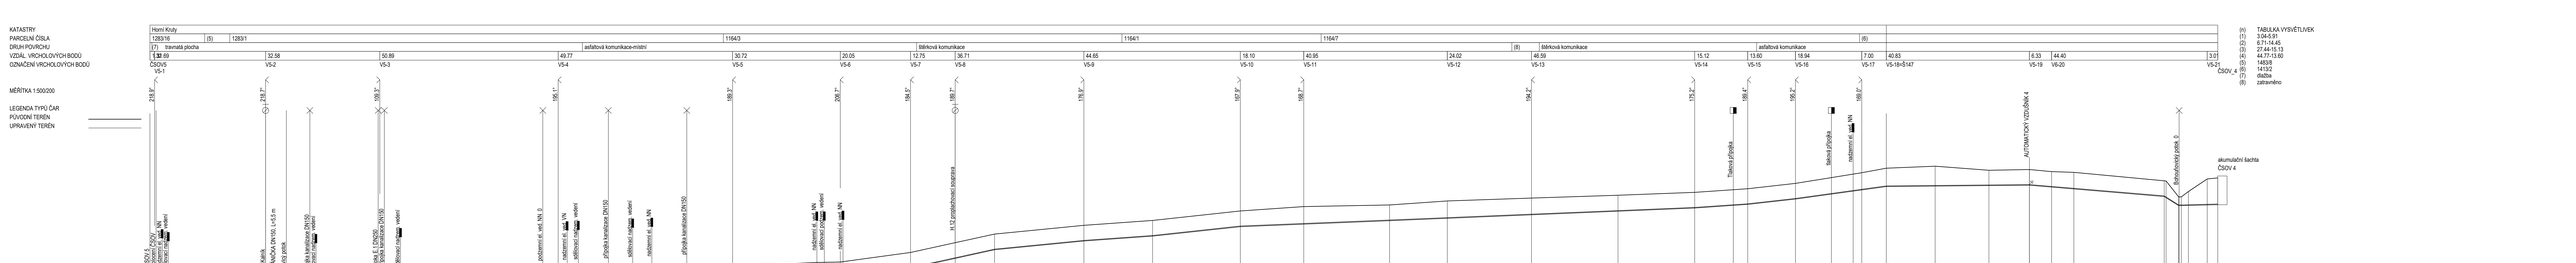


| | |
|---|---|
| | VODOHOSPODÁŘSKÉ INŽENÝRSKÉ SLUŽBY a.s. |
| | Křižová 47, 150 00 PRAHA 5 |
| Vypracoval: | Ing. Martin Brada |
| Hlavní inž. projektu: | Ing. Petr Hofmann |
| Projektant: | Ing. Martin Brada |
| Ved. oddělení: | Ing. Lukáš Kožel |
| | Kanalizace a ČOV pro obec Horní Kruty, místní část Dolní Kruty, Přestavlky a Bohouňovice II |
| | D.1 SO 01.1 VÝTLAČNÉ ŘADY KANALIZACE |
| Investor: | Obec Horní Kruty, Horní Kruty 76, 281 46 Horní Kruty |
| | VÝTLAK 5 - PODÉLNÝ PROFIL |
| Datum: | srpen 2020 |
| Stupeň: | DZS |
| Formát: | 4x A4 |
| Zak.číslo: | VIS 2118 - 028 |
| Měřítko: | Číslo přílohy: D.1.1.5 |
| | 1:1500/200 |

TENTO VÝKRES A JEHO PRŮVOH JSOU MAJETKEM VLASTNÍKEM, NESMÍ BÝT BEZ NÁSLEDNÉHO PŘEDCHOZÍHO PÍSEMNÉHO SOUHLASU KOPÍROVÁNY, ROZMNOŽOVÁNY ANI ZPŘÍSTUPNĚNY JINÝM OSOBÁM NEBO FIRMÁM