


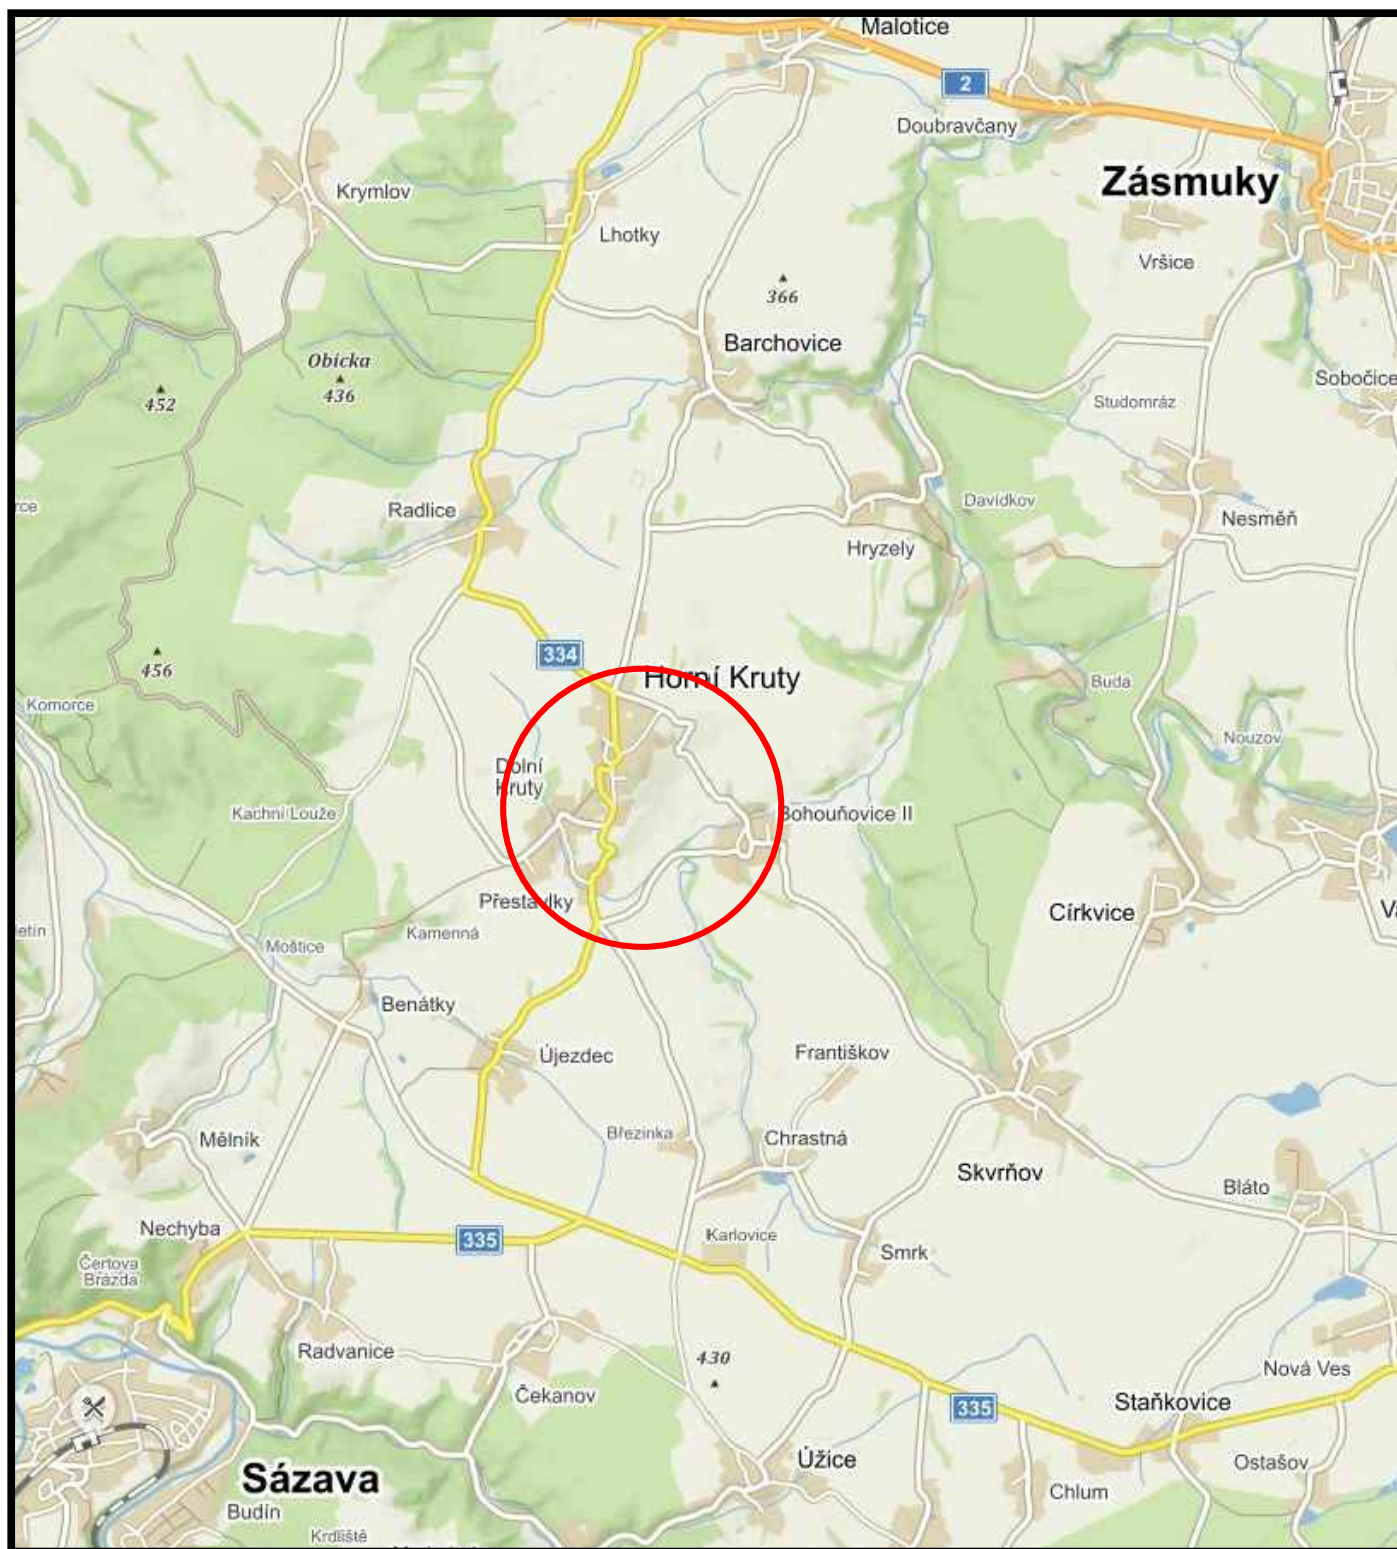

VODOHOSPODÁŘSKÉ INŽENÝRSKÉ SLUŽBY a.s.

Křížová 47, 150 39 PRAHA 5

Vypracoval: Ing. P. Hofmann

Hlavní inž. projektu: Ing. P. Hofmann

Projektant:

Ved. atelieru: Ing. M. Butor

KANALIZACE A ČOV
PRO OBEC HORNÍ KRUTY, MÍSTNÍ ČÁST DOLNÍ KRUTY
PŘESTAVLKY A BOHOUŇOVICE II

Investor: Obec Horní Kruty, Horní Kruty 76, 281 46 Horní Kruty

SITUAČNÍ VÝKRES ŠIRŠÍCH VZTAHŮ

Datum: srpen 2020

Stupeň: DZS

Formát: 1 A4

Zak.číslo: VIS 2/18 - 028

Měřítko: 1:100 000
 Číslo přílohy: **C.0**