


4					KRESLIL:	ING. JAN PERGL	INVESTOR:	Obec Horní Kruty, Horní Kruty 76, 281 46 Horní Kruty
3					KONTROLOVAL:	ING. JAN NEDVĚD		
2					ODPOVĚDNÝ PROJ.:	ING. JAN NEDVĚD	STAVBA:	KANALIZACE A ČOV PRO OBEC HORNÍ KRUTY MÍSTNÍ ČÁST DOLNÍ KRUTY, PŘESTAVKY A BOHOUŇOVICE II
1					DATUM:	09/2020	OBJEKT:	PS 02 – ČSOV – elektrotechnická část
č.	POPIS REVIZE	DATUM	JMÉNO	PODPIS	ČÍSLO ZAKÁZKY:	VIS 2/18 – 028		

NÁZEV:
ČSOV 3: Rozváděč RM3

STUPEŇ PD:	DZS	LIST:	1
		LISTŮ:	9
ČÍSLO VÝKRESU:	D.3.3.5		
Ing. Jan Nedvěd Projektování, montáže, opravy, výroba a revize elektrických zařízení Bavoryně 55, 267 51 Zdice IČ: 02262959 mob: +420 736 404 243 e-mail: nedved.jan@gmail.com			

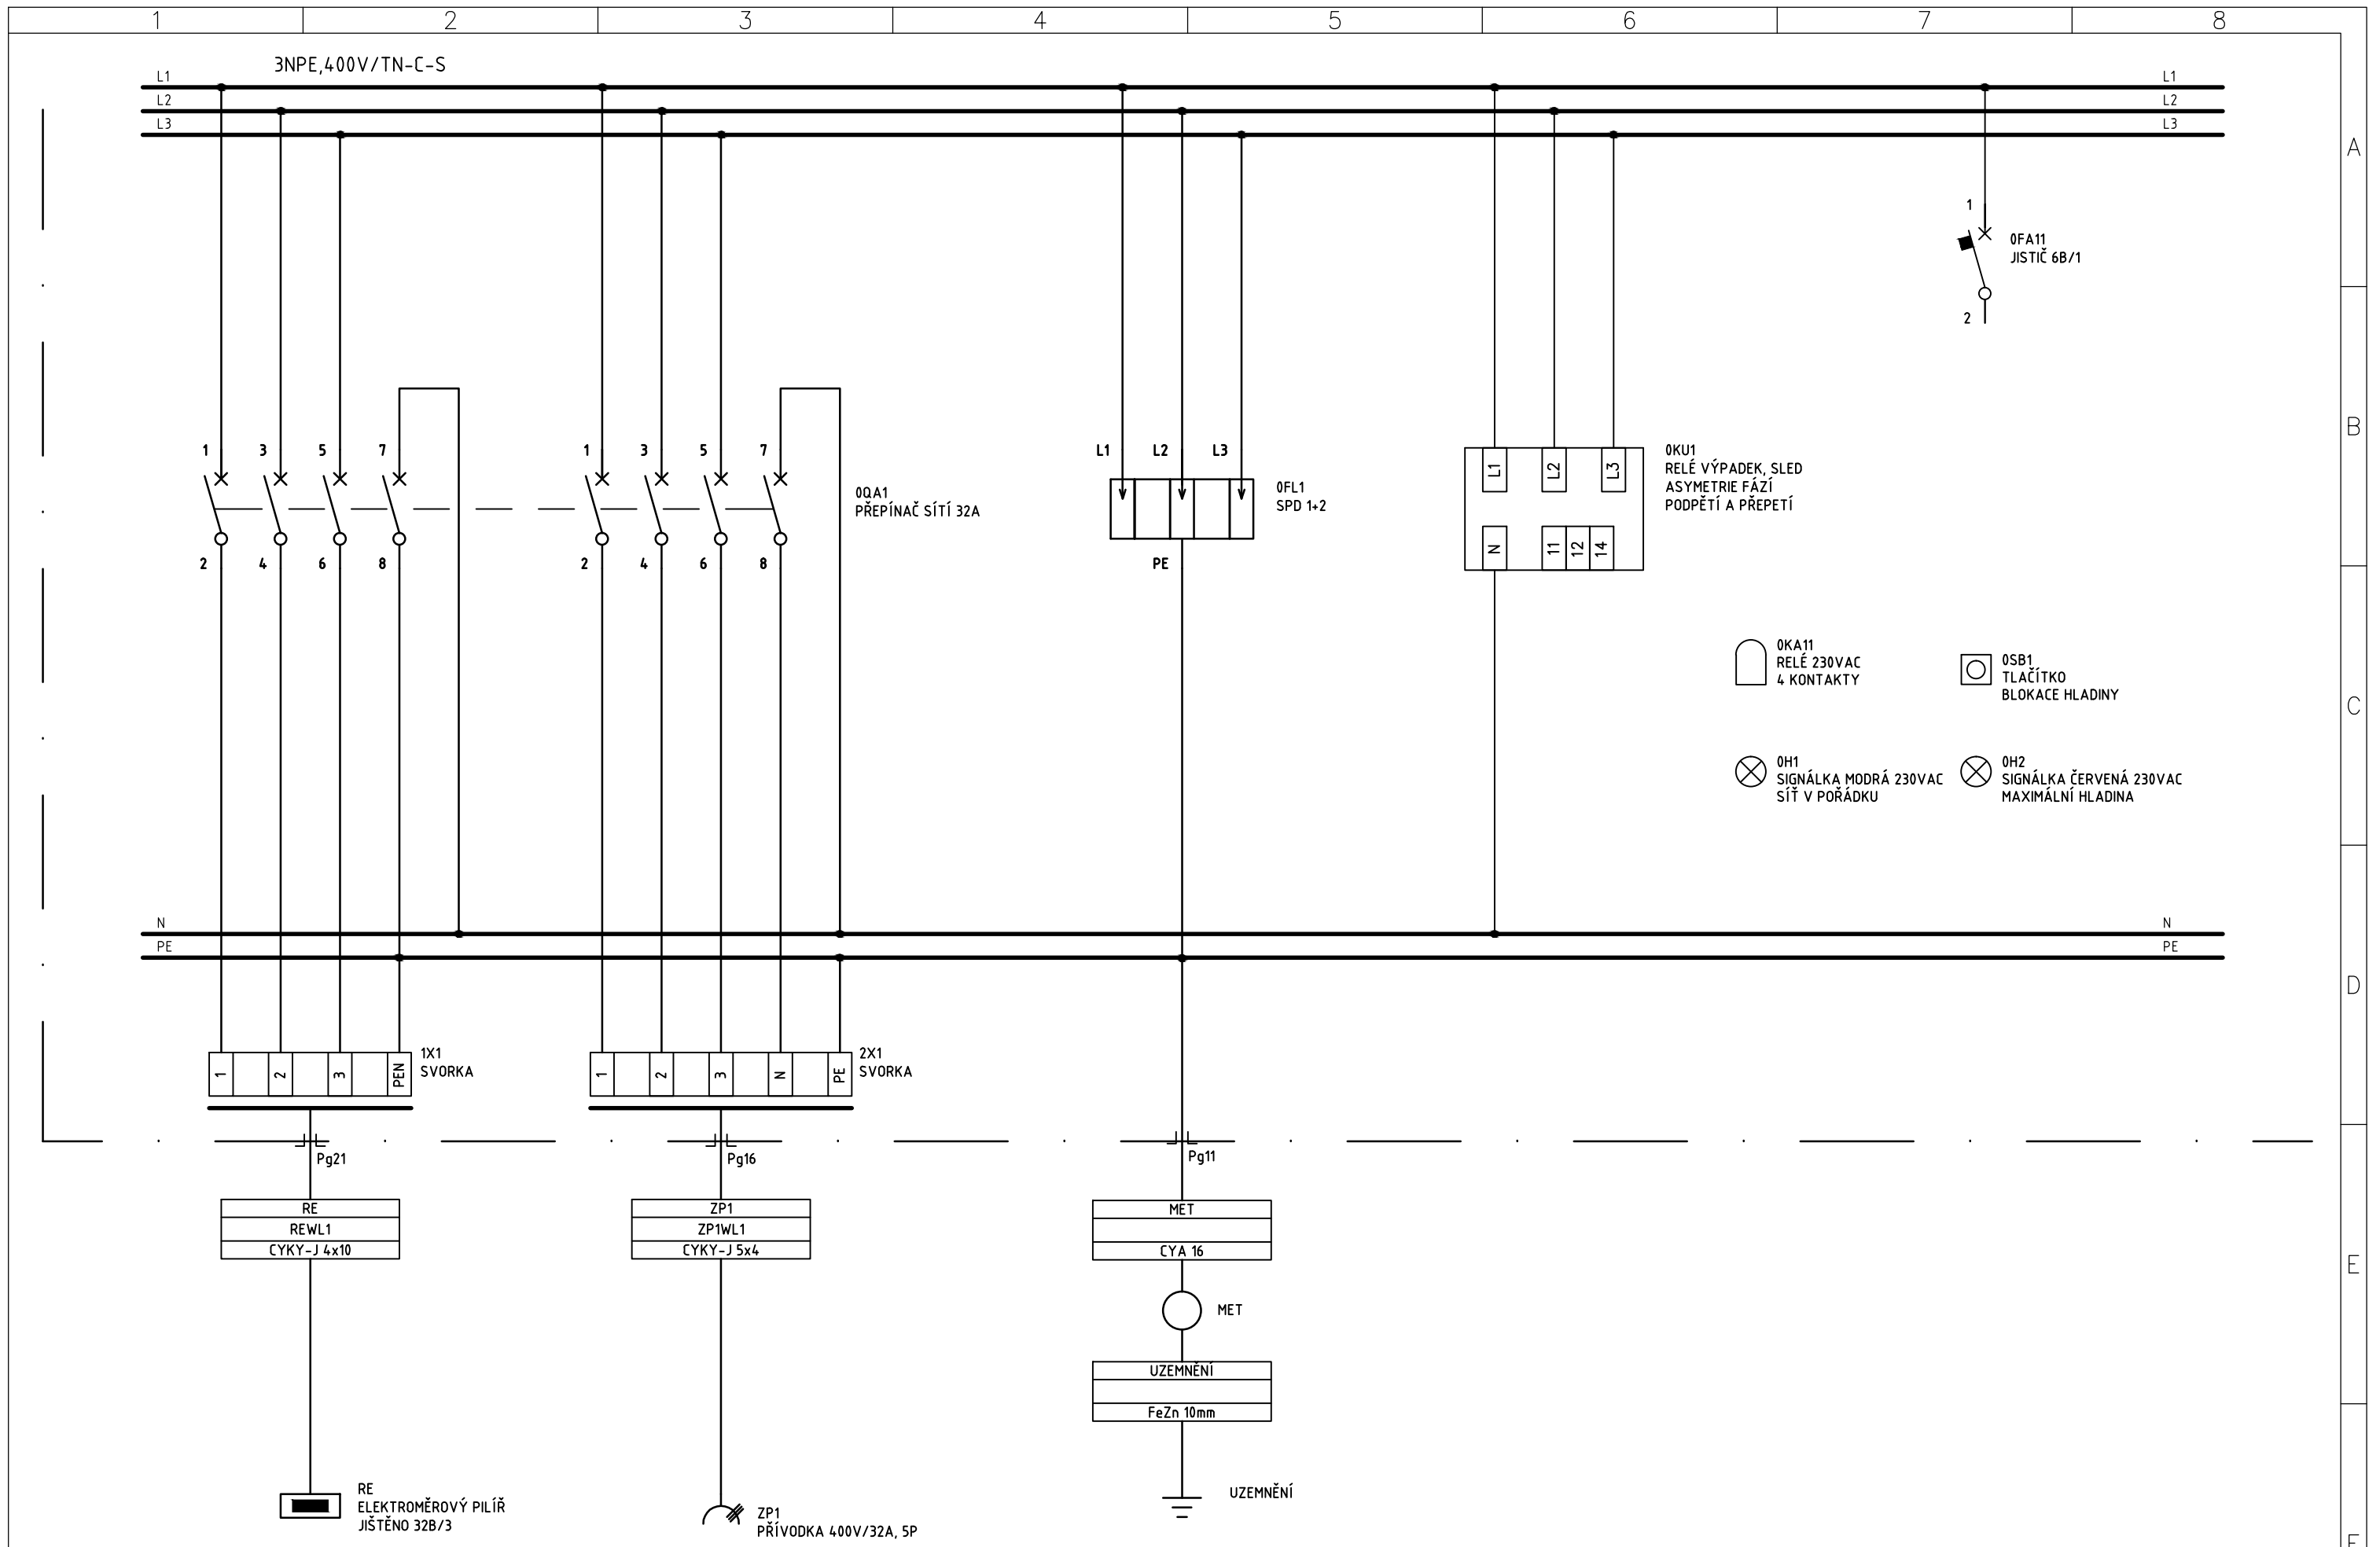


4				KRESLIL:	ING. JAN PERGL	INVESTOR:	Obec Horní Kruty, Horní Kruty 76, 281 46 Horní Kruty
3				KONTROLOVAL:	ING. JAN NEDVĚD	STAVBA:	KANALIZACE A ČOV PRO OBEC HORNÍ KRUTY MÍSTNÍ ČÁST DOLNÍ KRUTY, PŘESTAVKY A BOHOUŇOVICE II
2				ODPOVĚDNÝ PROJ.:	ING. JAN NEDVĚD	OBJEKT:	PS 02 – ČSOV – elektrotechnická část
1				DATUM:	09/2020		
č.	POPIS REVIZE	DATUM	JMÉNO	PODPIS	ČÍSLO ZAKÁZKY:	VIS 2/18 – 028	

NÁZEV:
ČSOV 3: Rozváděč RM3

STUPEŇ PD:	LIST: 2
DZS	LISTŮ: 9
ČÍSLO VÝKRESU:	D.3.3.5

Ing. Jan Nedvěd
 Projektování, montáže, opravy, výroba
 a revize elektrických zařízení
 Bavoryně 55, 267 51 Zdice
 IČ: 02262959
 mob: +420 736 404 243
 e-mail: nedved.jan@gmail.com



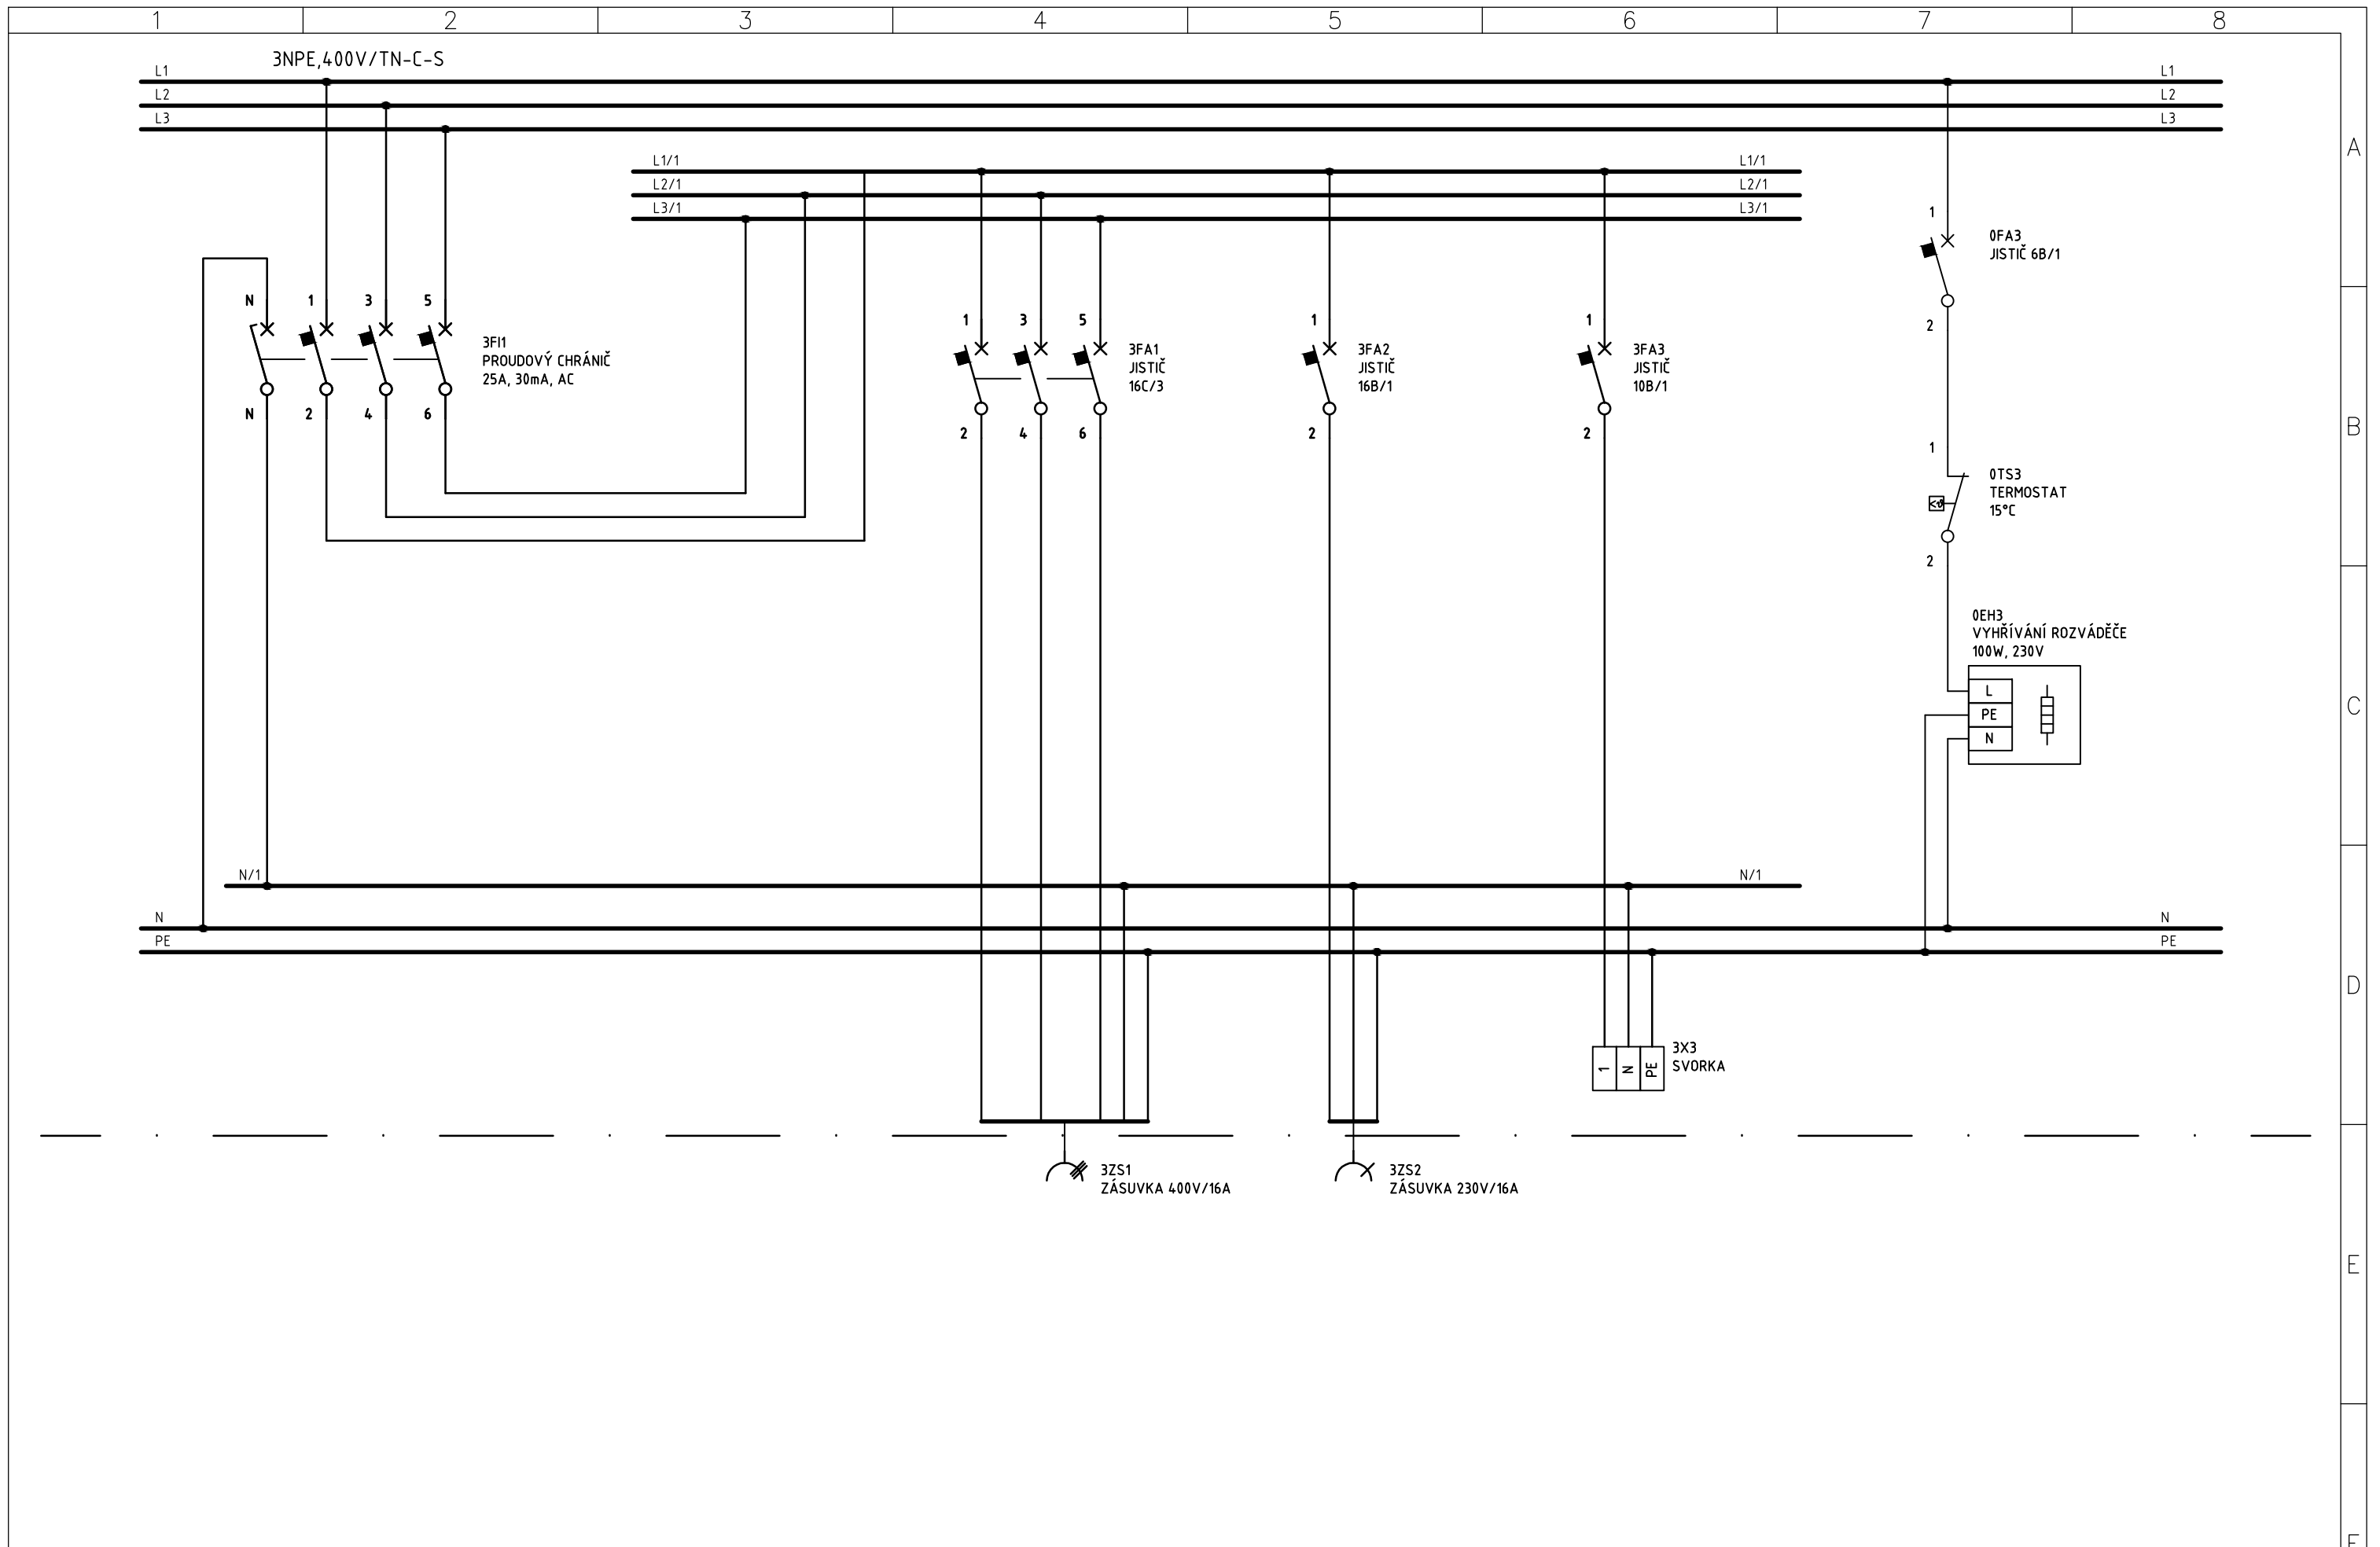


4				KRESLIL:	ING. JAN PERGL	INVESTOR:	Obec Horní Kruty, Horní Kruty 76, 281 46 Horní Kruty
3				KONTROLOVAL:	ING. JAN NEDVĚD	STAVBA:	KANALIZACE A ČOV PRO OBEC HORNÍ KRUTY MÍSTNÍ ČÁST DOLNÍ KRUTY, PŘESTAVKY A BOHOÚVONICE II
2				ODPOVĚDNÝ PROJ.:	ING. JAN NEDVĚD	OBJEKT:	PS 02 – ČSOV – elektrotechnická část
1				DATUM:	09/2020		
č.	POPIS REVIZE	DATUM	JMÉNO	PODPIS	ČÍSLO ZAKÁZKY:	VIS 2/18 – 028	

NÁZEV:
ČSOV 3: Rozváděč RM3

STUPEŇ PD:	DZS	LIST:	3
		LISTŮ:	9
ČÍSLO VÝKRESU:	D.3.3.5		

Ing. Jan Nedvěd
 Projektování, montáže, opravy, výroba
 a revize elektrických zařízení
 Bavoryně 55, 267 51 Zdice
 IČ: 02262959
 mob: +420 736 404 243
 e-mail: nedved.jan@gmail.com

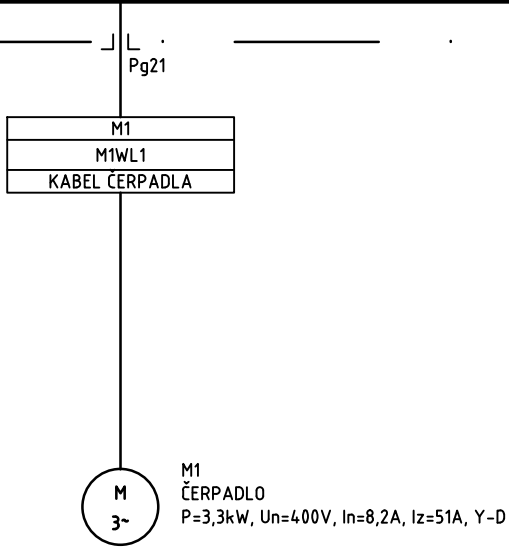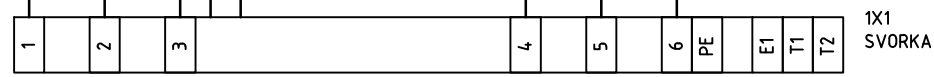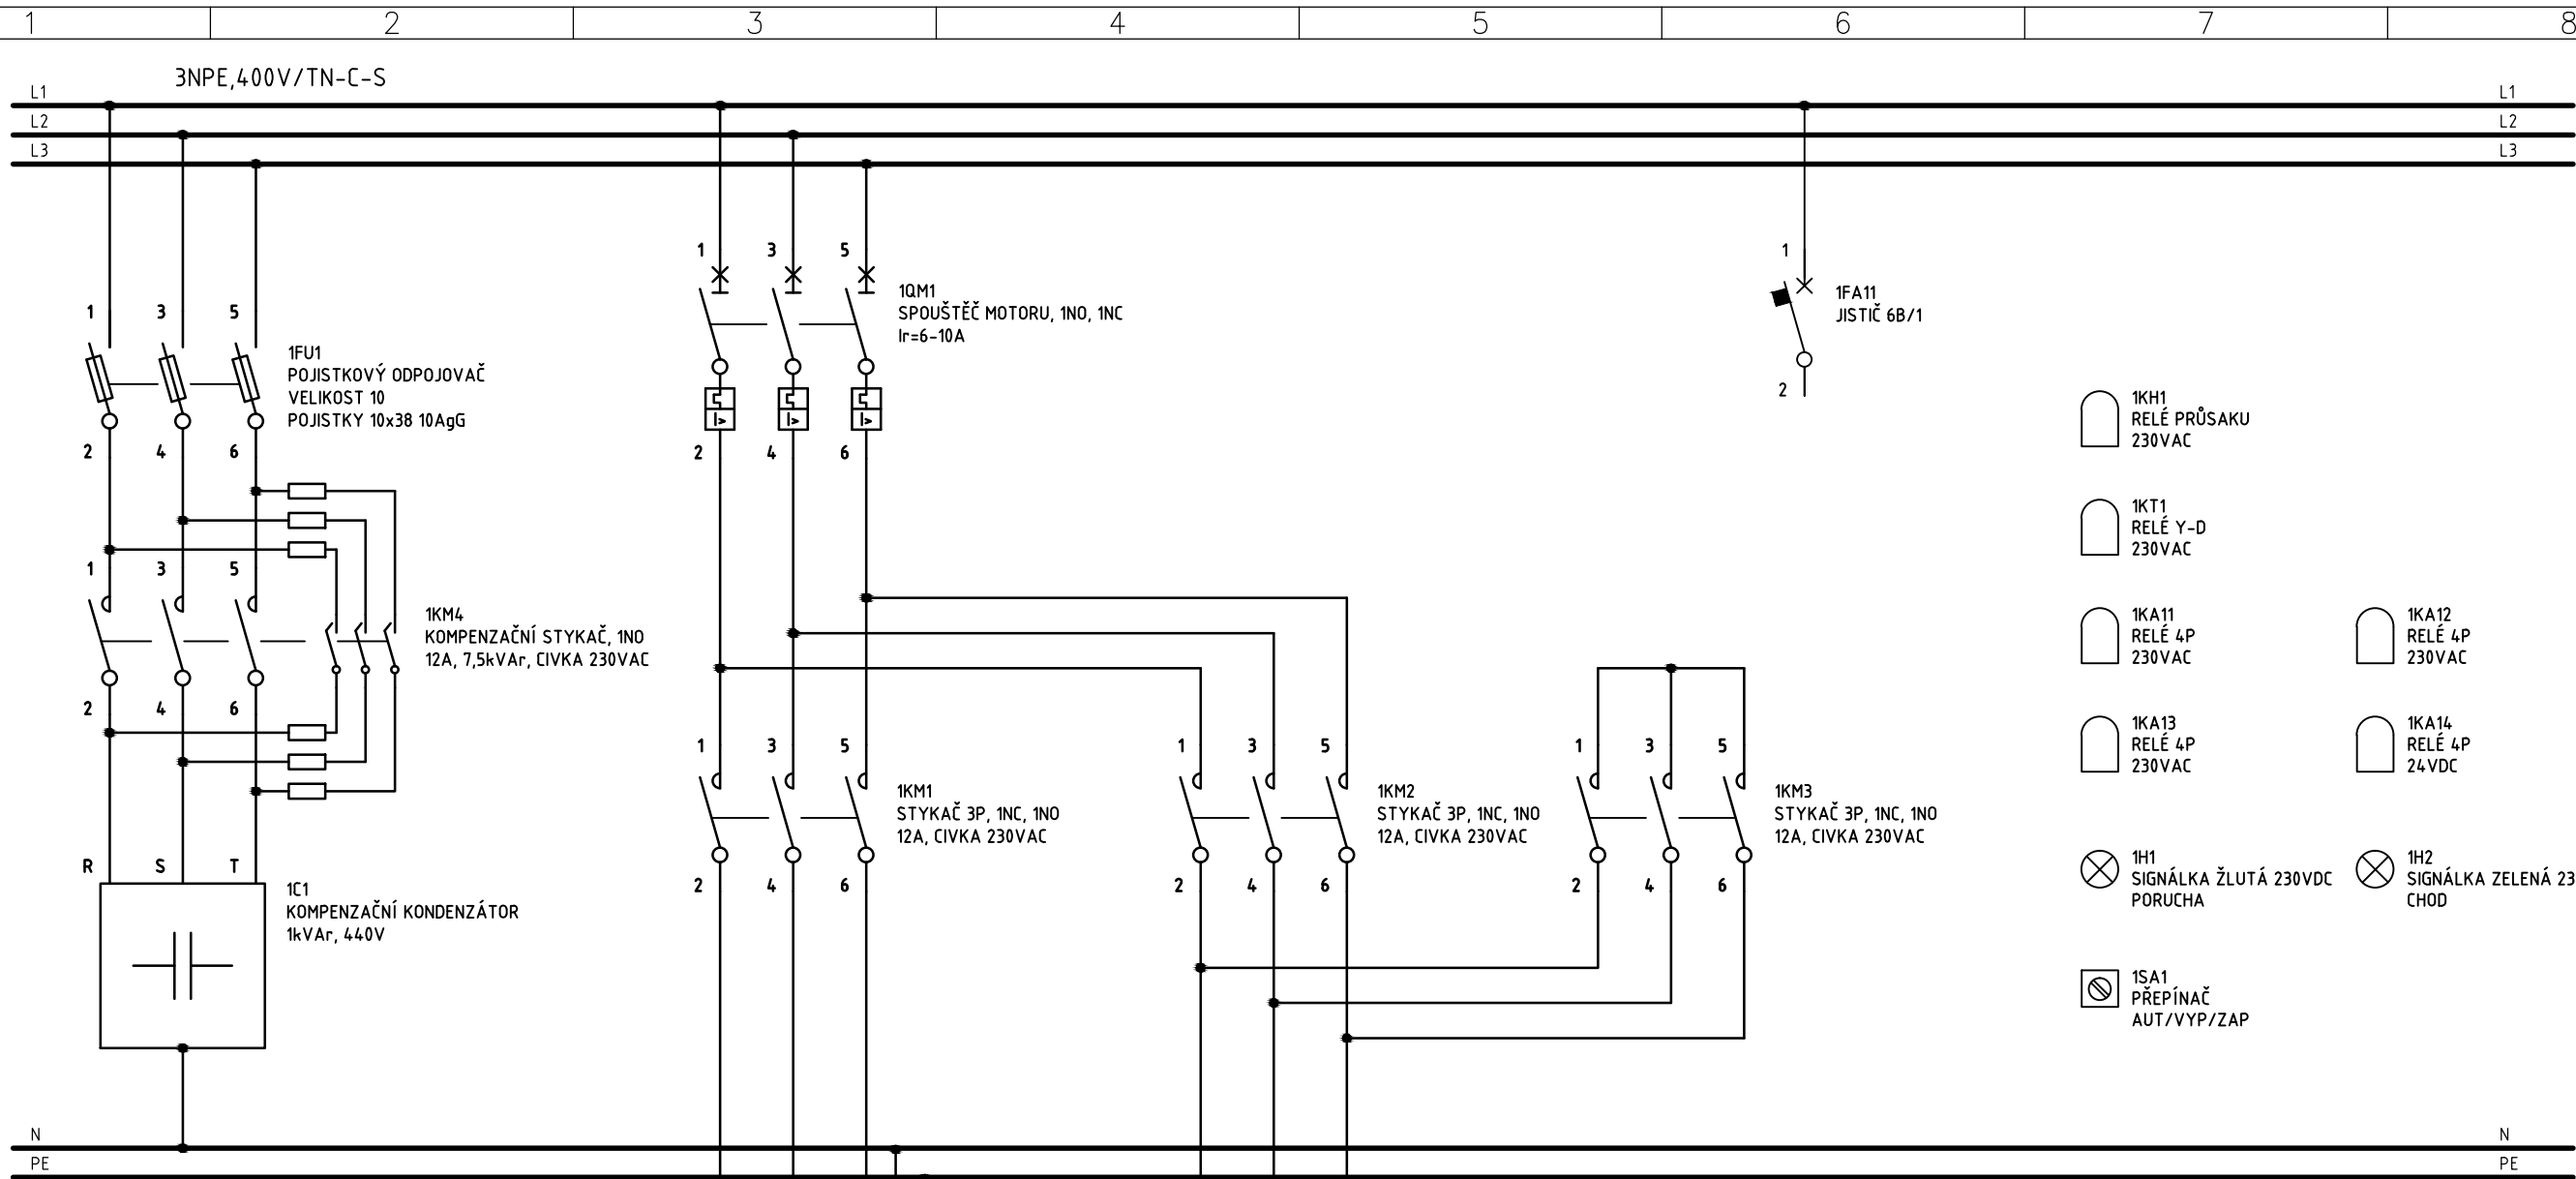


4					KRESLIL:	ING. JAN PERGL	INVESTOR:	Obec Horní Kruty, Horní Kruty 76, 281 46 Horní Kruty
3					KONTOLOVAL:	ING. JAN NEDVĚD	STAVBA:	KANALIZACE A ČOV PRO OBEC HORNÍ KRUTY MÍSTNÍ ČÁST DOLNÍ KRUTY, PŘESTAVKY A BOHOUŇOVICE II
2					ODPOVĚDNÝ PROJ.:	ING. JAN NEDVĚD	OBJEKT:	PS 02 – ČSOV – elektrotechnická část
1					DATUM:	09/2020		
č.	POPIS REVIZE	DATUM	JMÉNO	PODPIS	ČÍSLO ZAKÁZKY:	VIS 2/18 – 028		



NÁZEV: ČSOV 3: Rozváděč RM3

STUPEŇ PD:	DZS	LIST:	4
		LISTŮ:	9
ČÍSLO VÝKRESU:	D.3.3.5		


Ing. Jan Nedvěd
 Projektování, montáže, opravy, výroba
 a revize elektrických zařízení
 Bavoryně 55, 267 51 Zdice
 IČ: 02262959
 mob: +420 736 404 243
 e-mail: nedved.jan@gmail.com

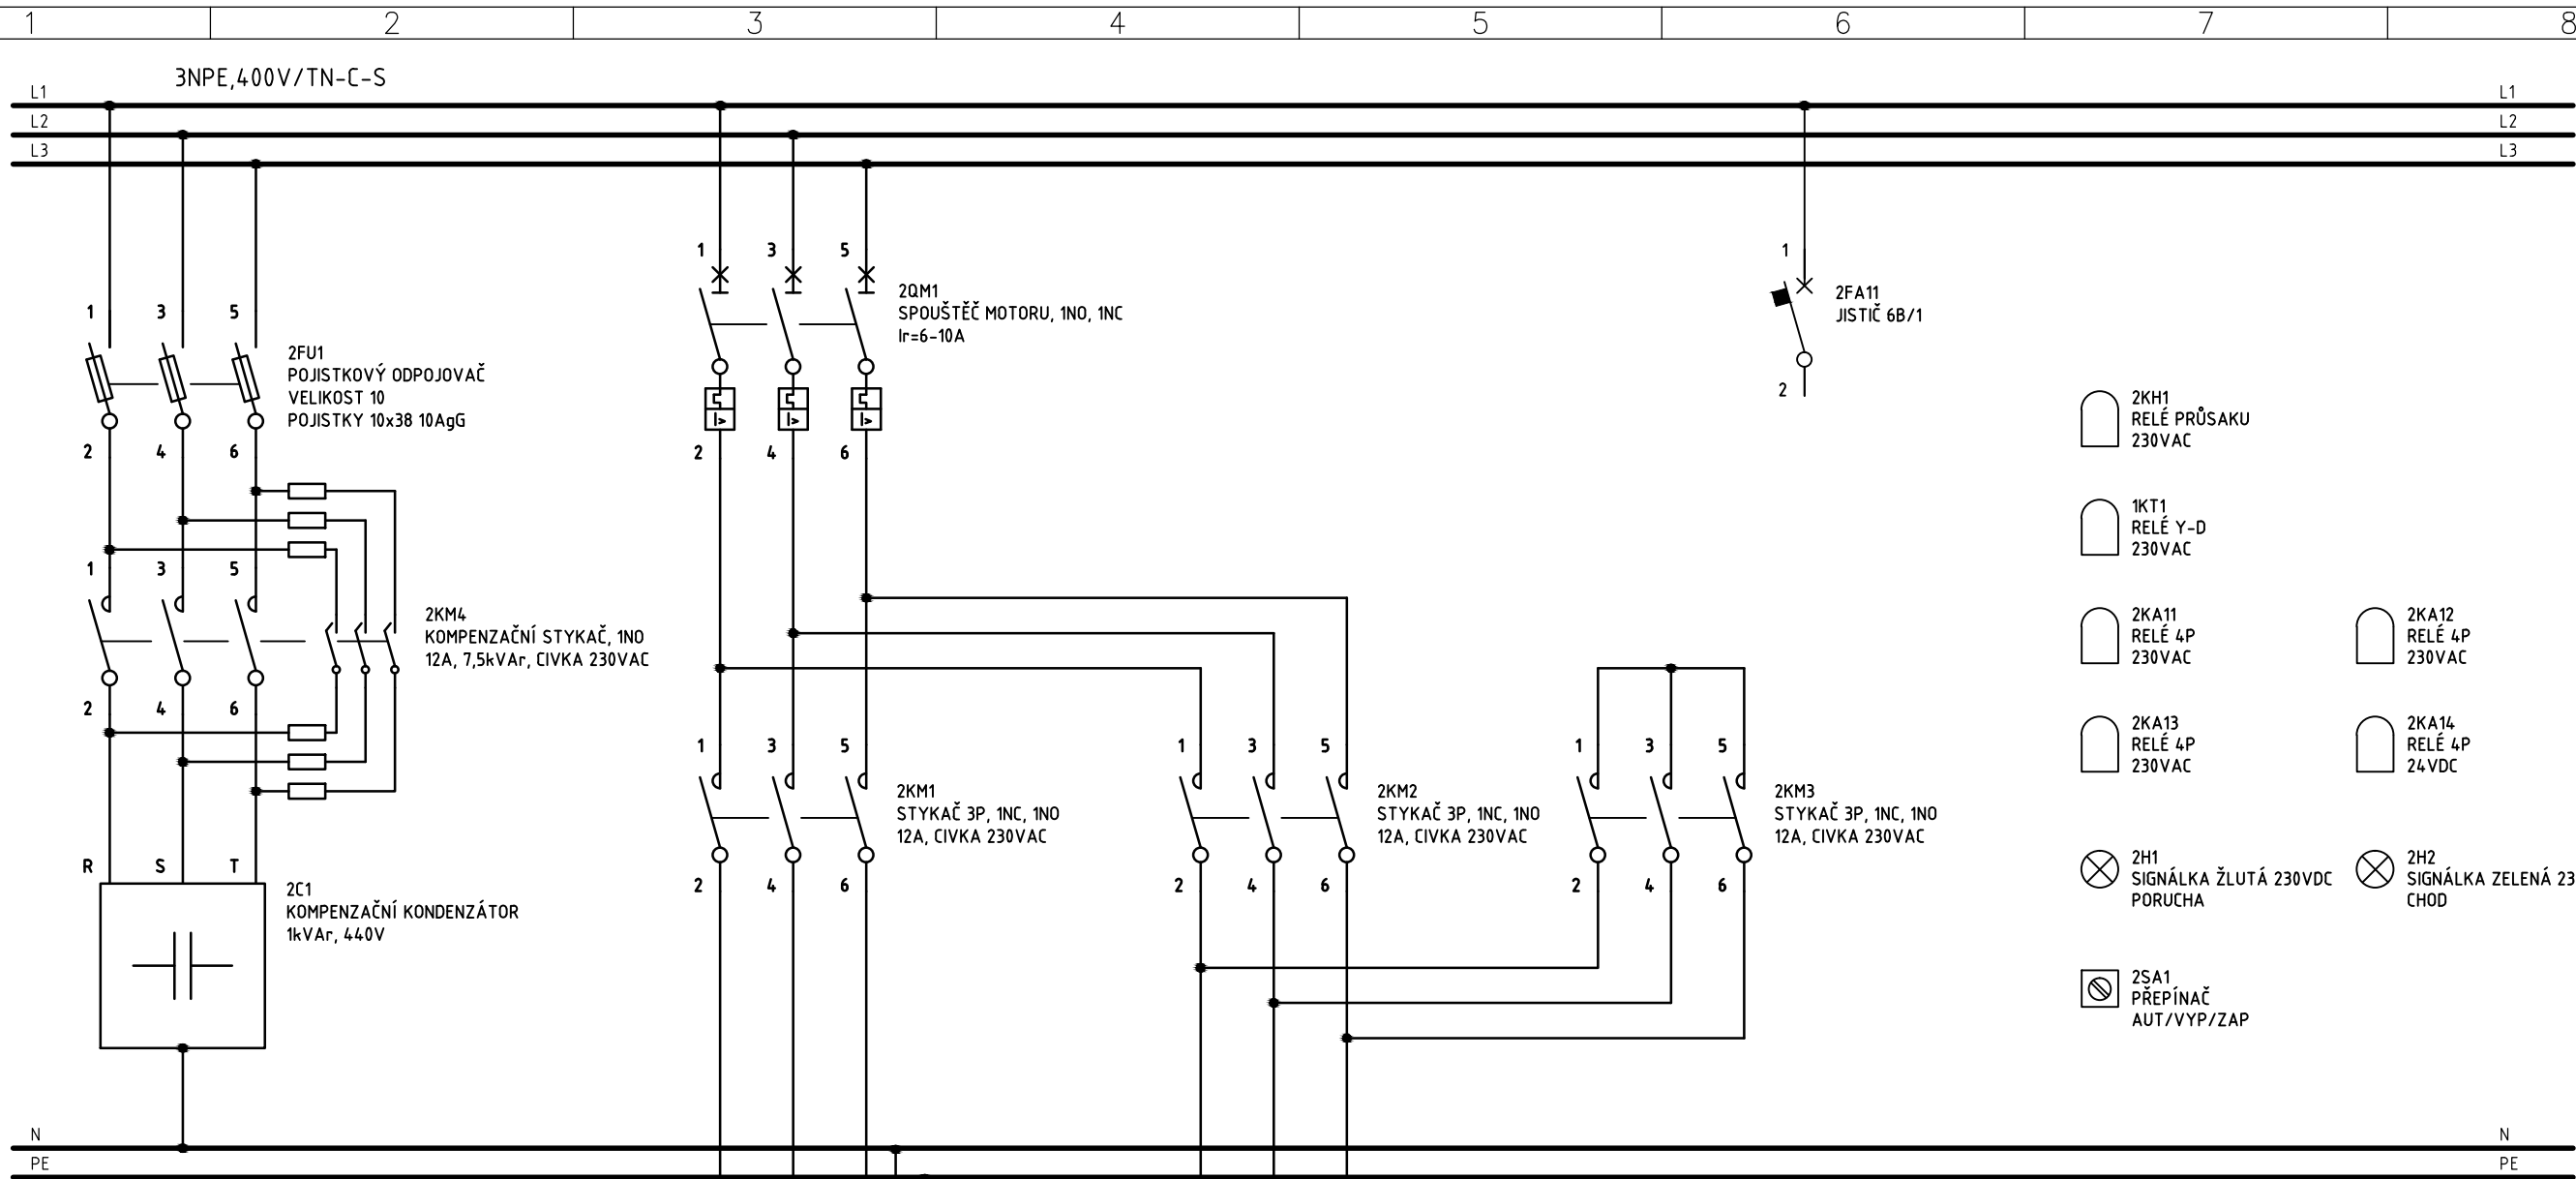

- 2KH1 RELÉ PRŮSAKU 230VAC
- 1KT1 RELÉ Y-D 230VAC
- 2KA11 RELÉ 4P 230VAC
- 2KA12 RELÉ 4P 230VAC
- 2KA13 RELÉ 4P 230VAC
- 2KA14 RELÉ 4P 24VDC
- 2H1 SIGNÁLKA ŽLUTÁ 230VDC PORUCHA
- 2H2 SIGNÁLKA ZELENÁ 230VDC CHOD
- 2SA1 PŘEPÍNAČ AUT/VYP/ZAP

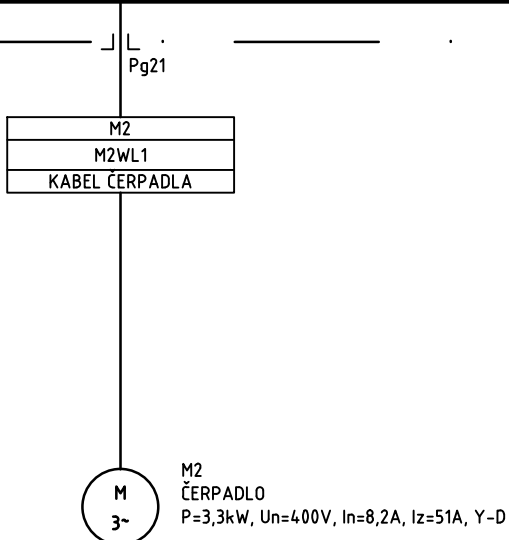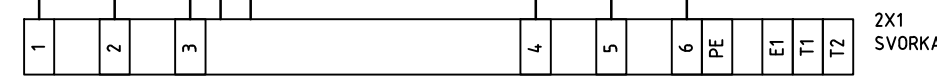

REVIZE	4				KRESLIL:	ING. JAN PERGL	INVESTOR:	Obec Horní Kruty, Horní Kruty 76, 281 46 Horní Kruty	NÁZEV: ČSOV 3: Rozváděč RM3	STUPEŇ PD:	LIST: 5	Ing. Jan Nedvěď Projektování, montáže, opravy, výroba a revize elektrických zařízení Bavoryně 55, 267 51 Zdice IČ: 02262959 mob: +420 736 404 243 e-mail: nedved.jan@gmail.com
	3				KONTROLOVAL:	ING. JAN NEDVĚD	STAVBA:	KANALIZACE A ČOV PRO OBEC HORNÍ KRUTY MÍSTNÍ ČÁST DOLNÍ KRUTY, PŘESTAVKY A BOHOUŇOVICE II		DZS	LISTŮ: 9	
	2				ODPOVĚDNÝ PROJ.:	ING. JAN NEDVĚD	OBJEKT:	PS 02 – ČSOV – elektrotechnická část		ČÍSLO VÝKRESU:	D.3.3.5	
	1				DATUM:	09/2020						
č.	POPIS REVIZE	DATUM	JMÉNO	PODPIS	ČÍSLO ZAKÁZKY:	VIS 2/18 – 028						

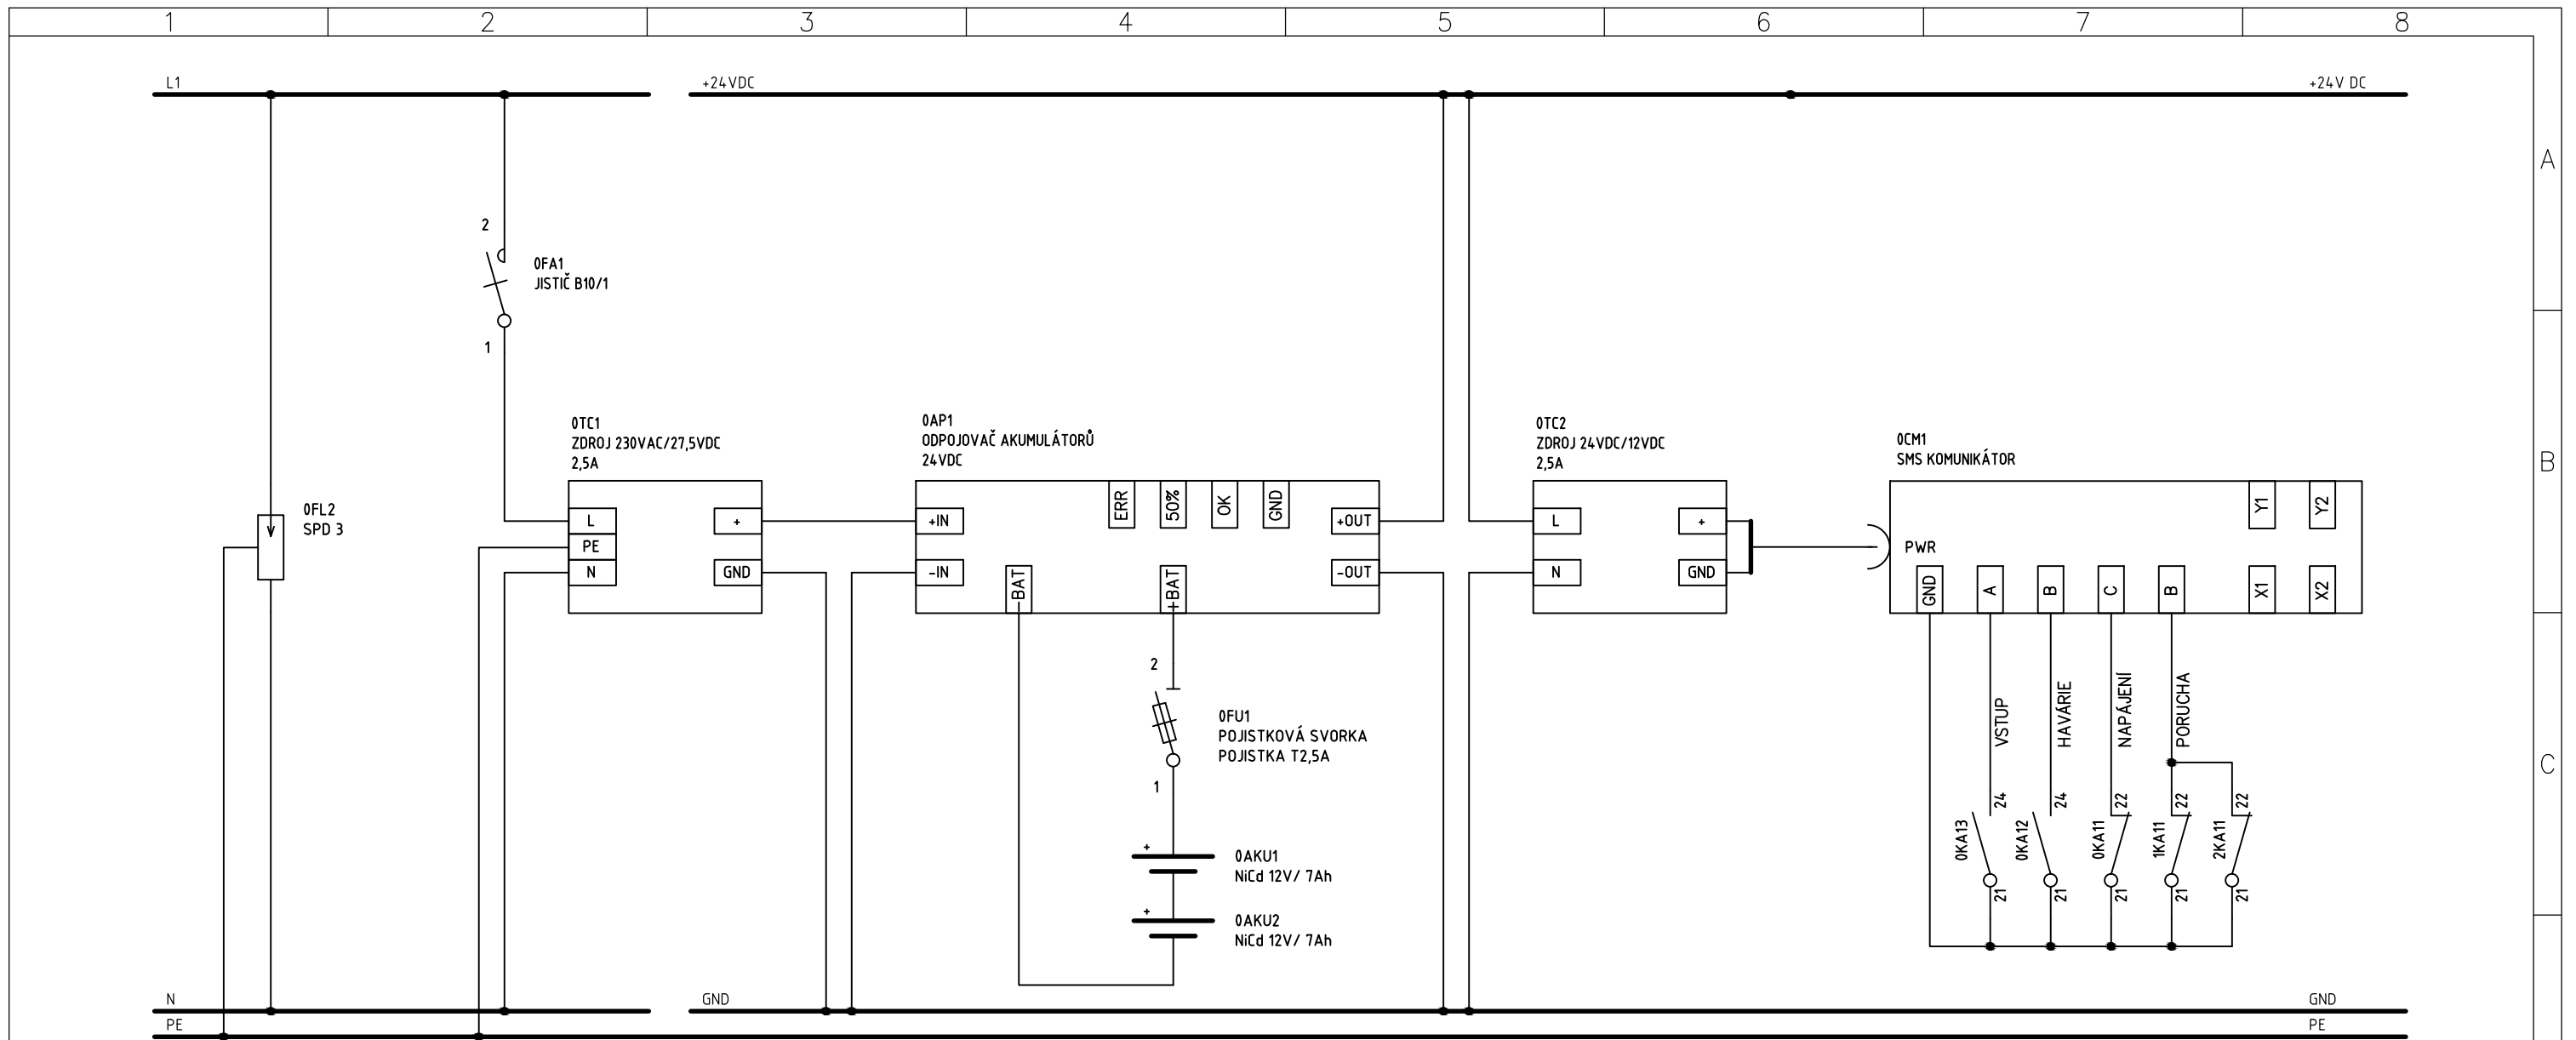

4				KRESLIL:	ING. JAN PERGL	INVESTOR:	Obec Horní Kruty, Horní Kruty 76, 281 46 Horní Kruty
3				KONTROLOVAL:	ING. JAN NEDVĚD	STAVBA:	KANALIZACE A ČOV PRO OBEC HORNÍ KRUTY MÍSTNÍ ČÁST DOLNÍ KRUTY, PŘESTAVKY A BOHOUŠOVICE II
2				ODPOVĚDNÝ PROJ.:	ING. JAN NEDVĚD	OBJEKT:	PS 02 – ČSOV – elektrotechnická část
1				DATUM:	09/2020		
č.	POPIS REVIZE	DATUM	JMÉNO	PODPIS	ČÍSLO ZAKÁZKY:	VIS 2/18 – 028	


NÁZEV:
ČSOV 3: Rozváděč RM3

STUPEŇ PD:
DZS

LIST: 6
LISTŮ: 9

ČÍSLO VÝKRESU:
D.3.3.5

Ing. Jan Nedvěd
Projektování, montáže, opravy, výroba
a revize elektrických zařízení
Bavoryně 55, 267 51 Zdice
IČ: 02262959
mob: +420 736 404 243
e-mail: nedved.jan@gmail.com

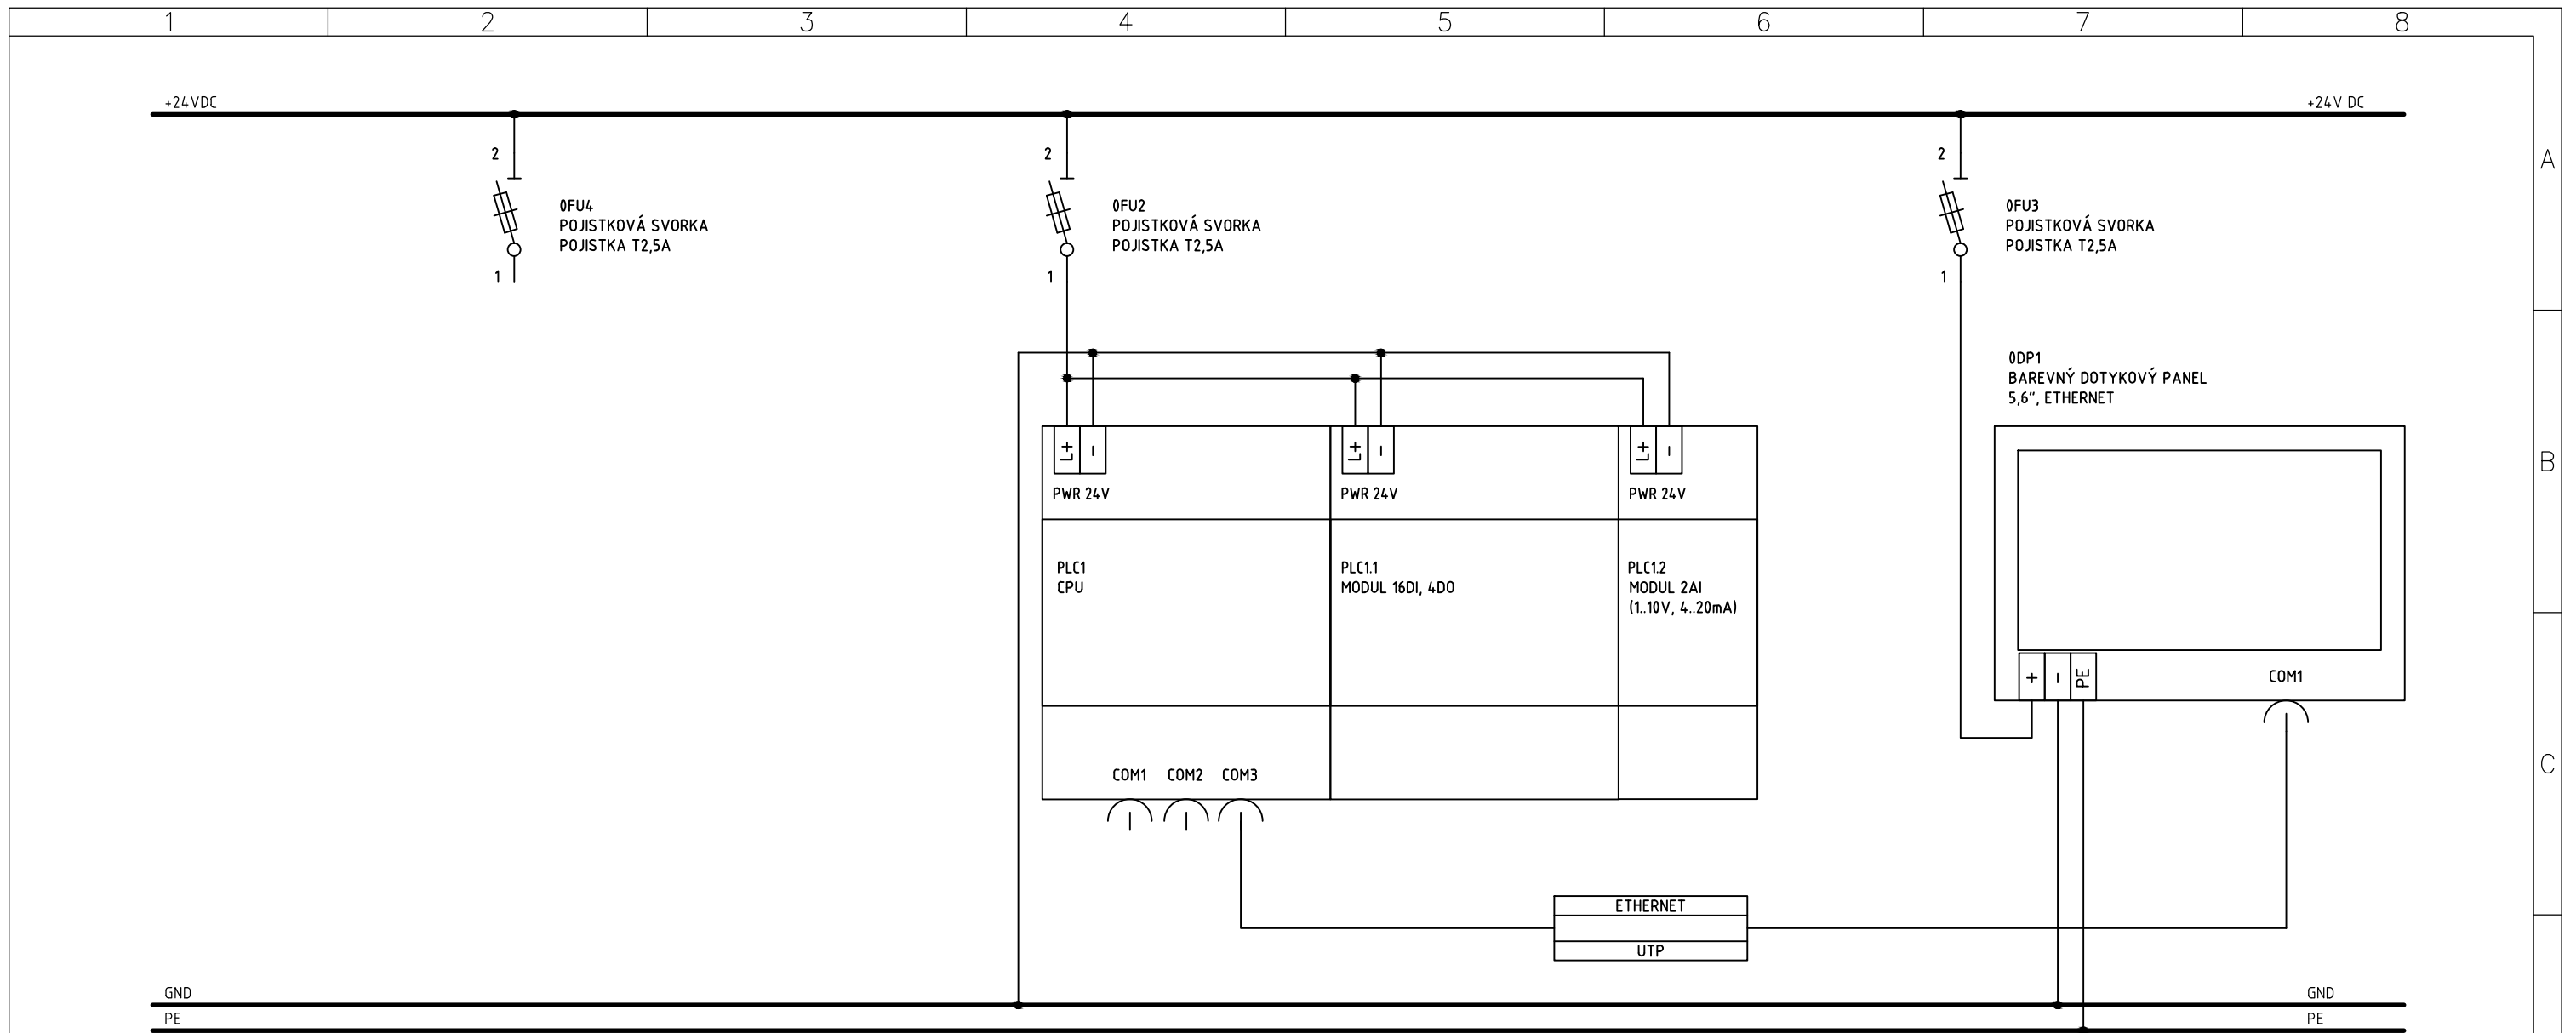


4				KRESLIL:	ING. JAN PERGL	INVESTOR:	Obec Horní Kruty, Horní Kruty 76, 281 46 Horní Kruty
3				KONTROLOVAL:	ING. JAN NEDVĚD	STAVBA:	KANALIZACE A ČOV PRO OBEC HORNÍ KRUTY MÍSTNÍ ČÁST DOLNÍ KRUTY, PŘESTAVKY A BOHOŮVONICE II
2				ODPOVĚDNÝ PROJ.:	ING. JAN NEDVĚD	OBJEKT:	PS 02 – ČSOV – elektrotechnická část
1				DATUM:	09/2020		
č.	POPIS REVIZE	DATUM	JMÉNO	PODPIS	ČÍSLO ZAKÁZKY:	VIS 2/18 – 028	

NÁZEV:
ČSOV 3: Rozváděč RM3

STUPEŇ PD:	LIST: 7
DZS	LISTŮ: 9
ČÍSLO VÝKRESU:	D.3.3.5

Ing. Jan Nedvěd
 Projektování, montáže, opravy, výroba
 a revize elektrických zařízení
 Bavoryně 55, 267 51 Zdice
 IČ: 02262959
 mob: +420 736 404 243
 e-mail: nedved.jan@gmail.com

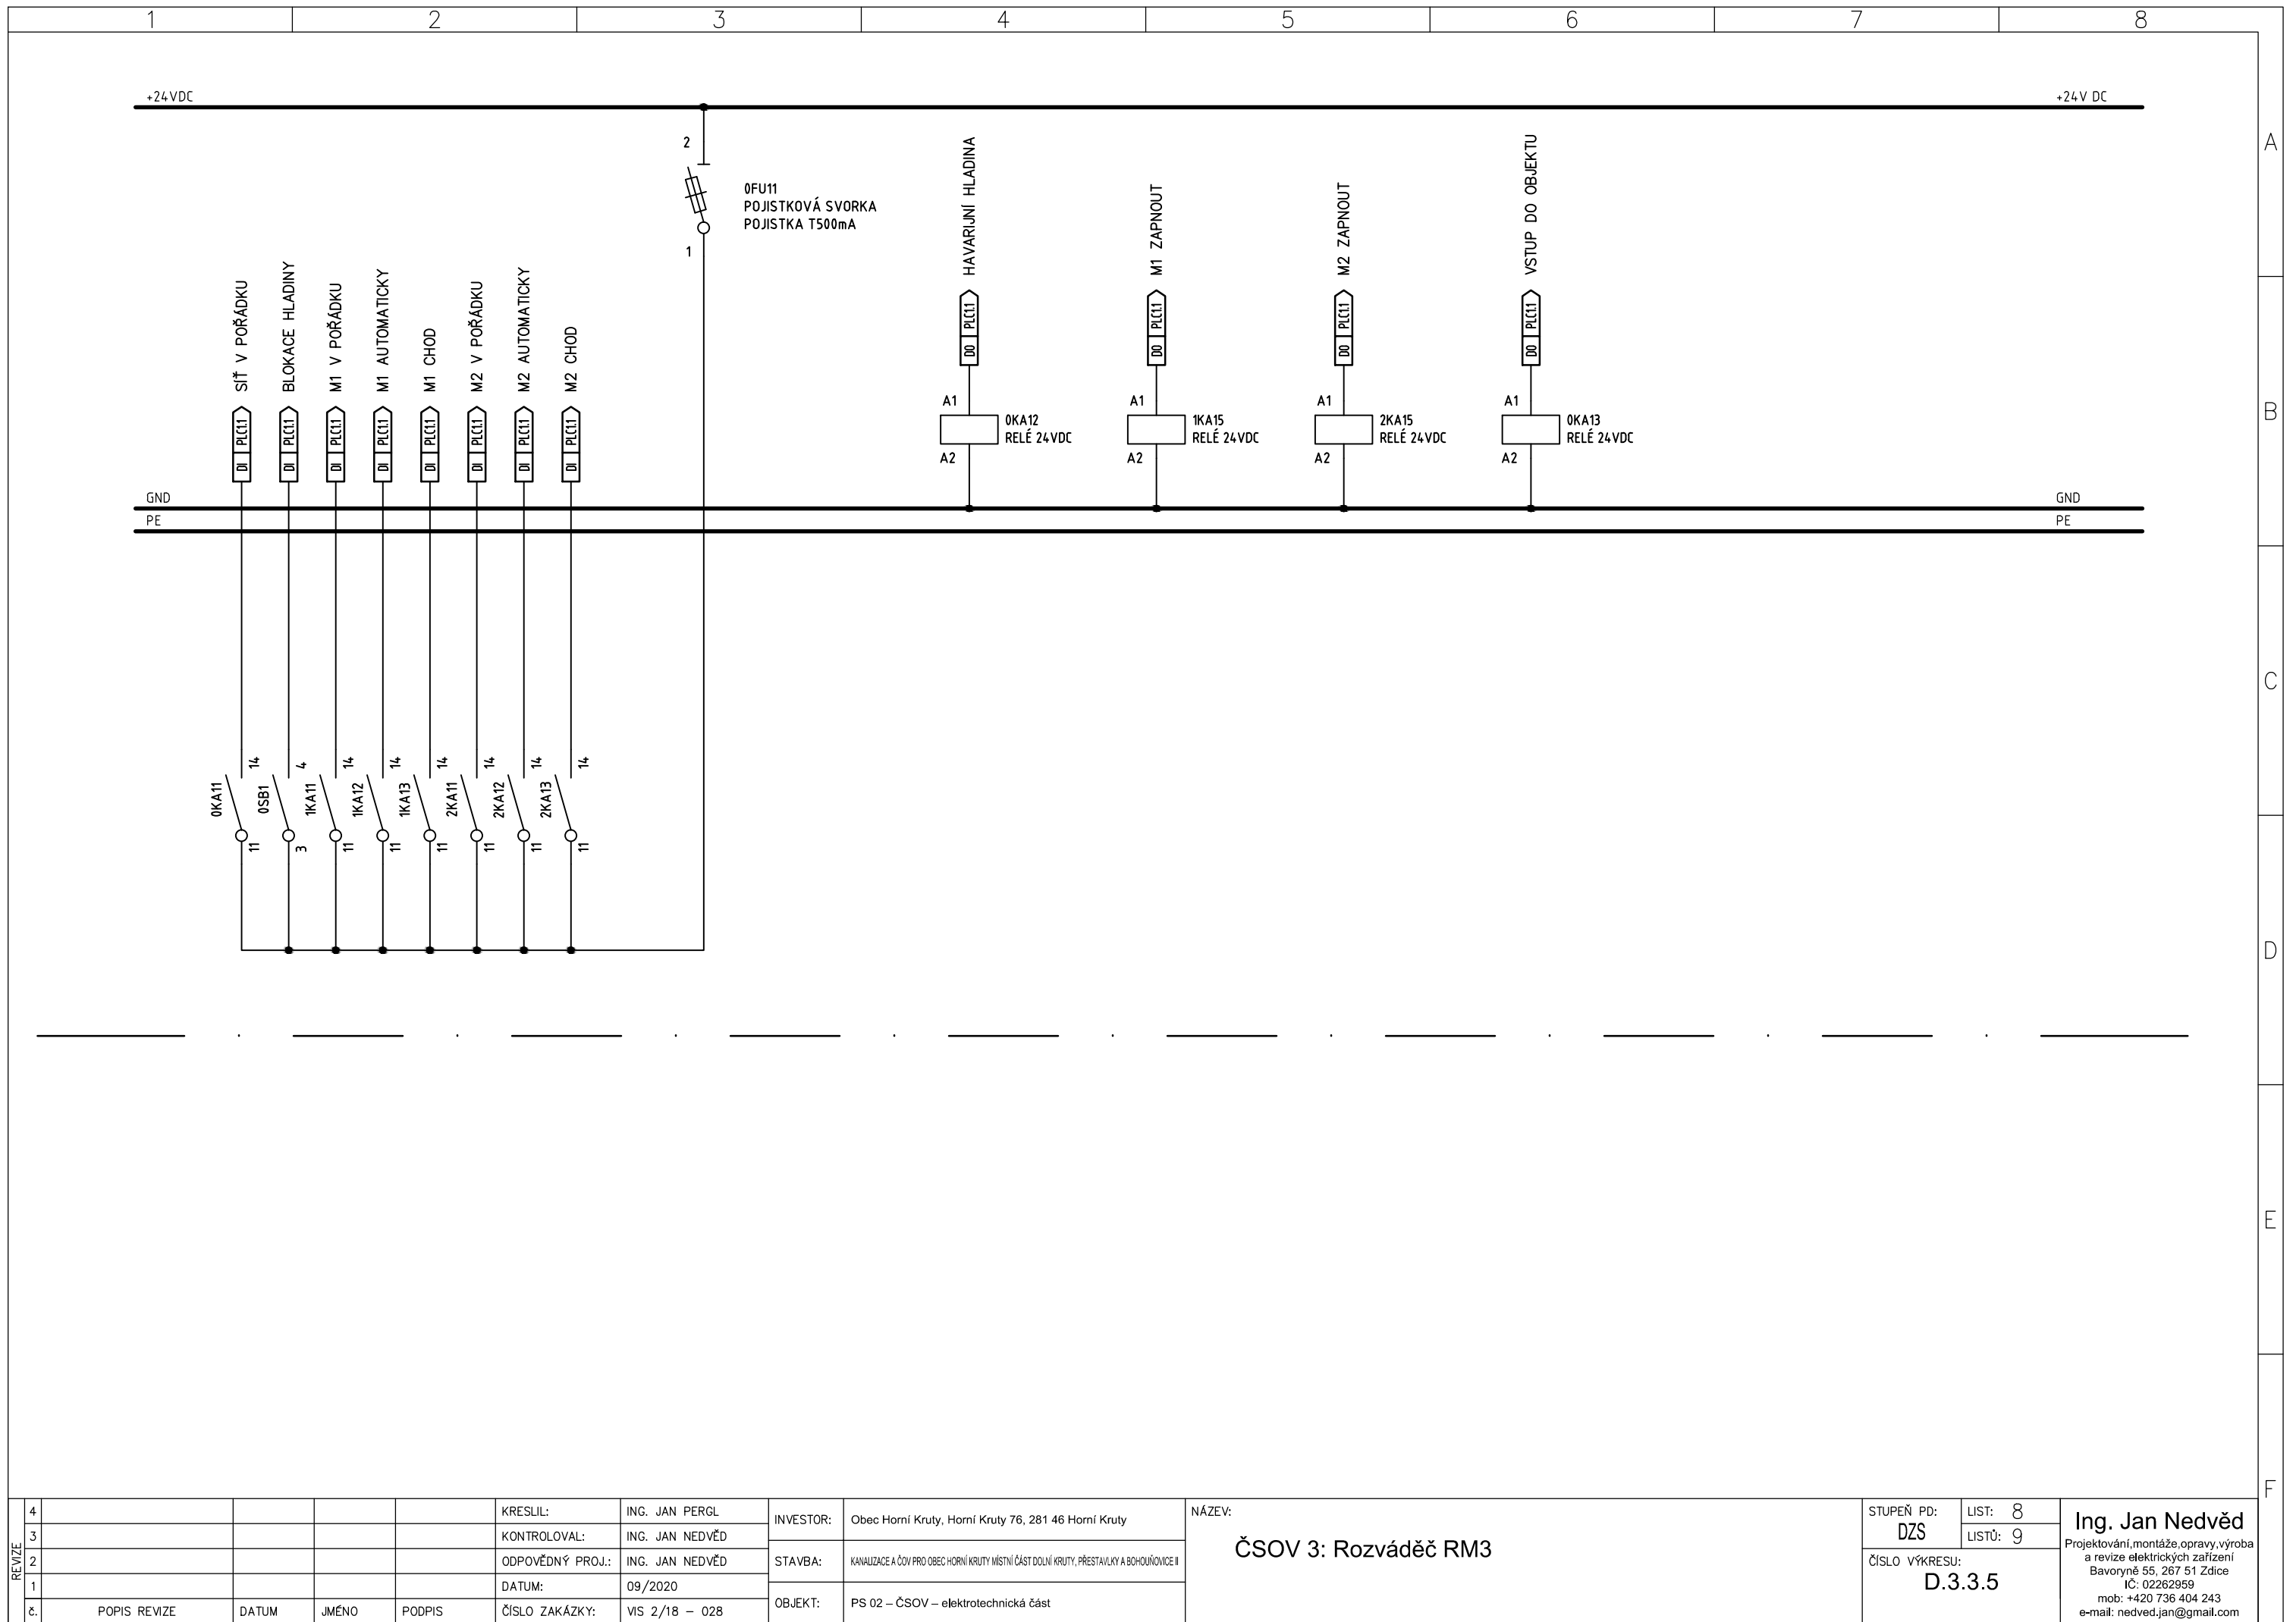


4				KRESLIL:	ING. JAN PERGL	INVESTOR:	Obec Horní Kruty, Horní Kruty 76, 281 46 Horní Kruty
3				KONTROLOVAL:	ING. JAN NEDVĚD	STAVBA:	KANALIZACE A ČOV PRO OBEC HORNÍ KRUTY MÍSTNÍ ČÁST DOLNÍ KRUTY, PŘESTAVKY A BOHOUŇOVICE II
2				ODPOVĚDNÝ PROJ.:	ING. JAN NEDVĚD	DATUM:	09/2020
1				DATUM:	09/2020	OBJEKT:	PS 02 – ČSOV – elektrotechnická část
č.	POPIS REVIZE	DATUM	JMÉNO	PODPIS	ČÍSLO ZAKÁZKY:	VIS 2/18 – 028	

NÁZEV:
ČSOV 3: Rozváděč RM3

STUPEŇ PD:	LIST: 8
DZS	LISTŮ: 9
ČÍSLO VÝKRESU:	D.3.3.5

Ing. Jan Nedvěd
Projektování, montáže, opravy, výroba
a revize elektrických zařízení
Bavoryně 55, 267 51 Zdice
IČ: 02262959
mob: +420 736 404 243
e-mail: nedved.jan@gmail.com

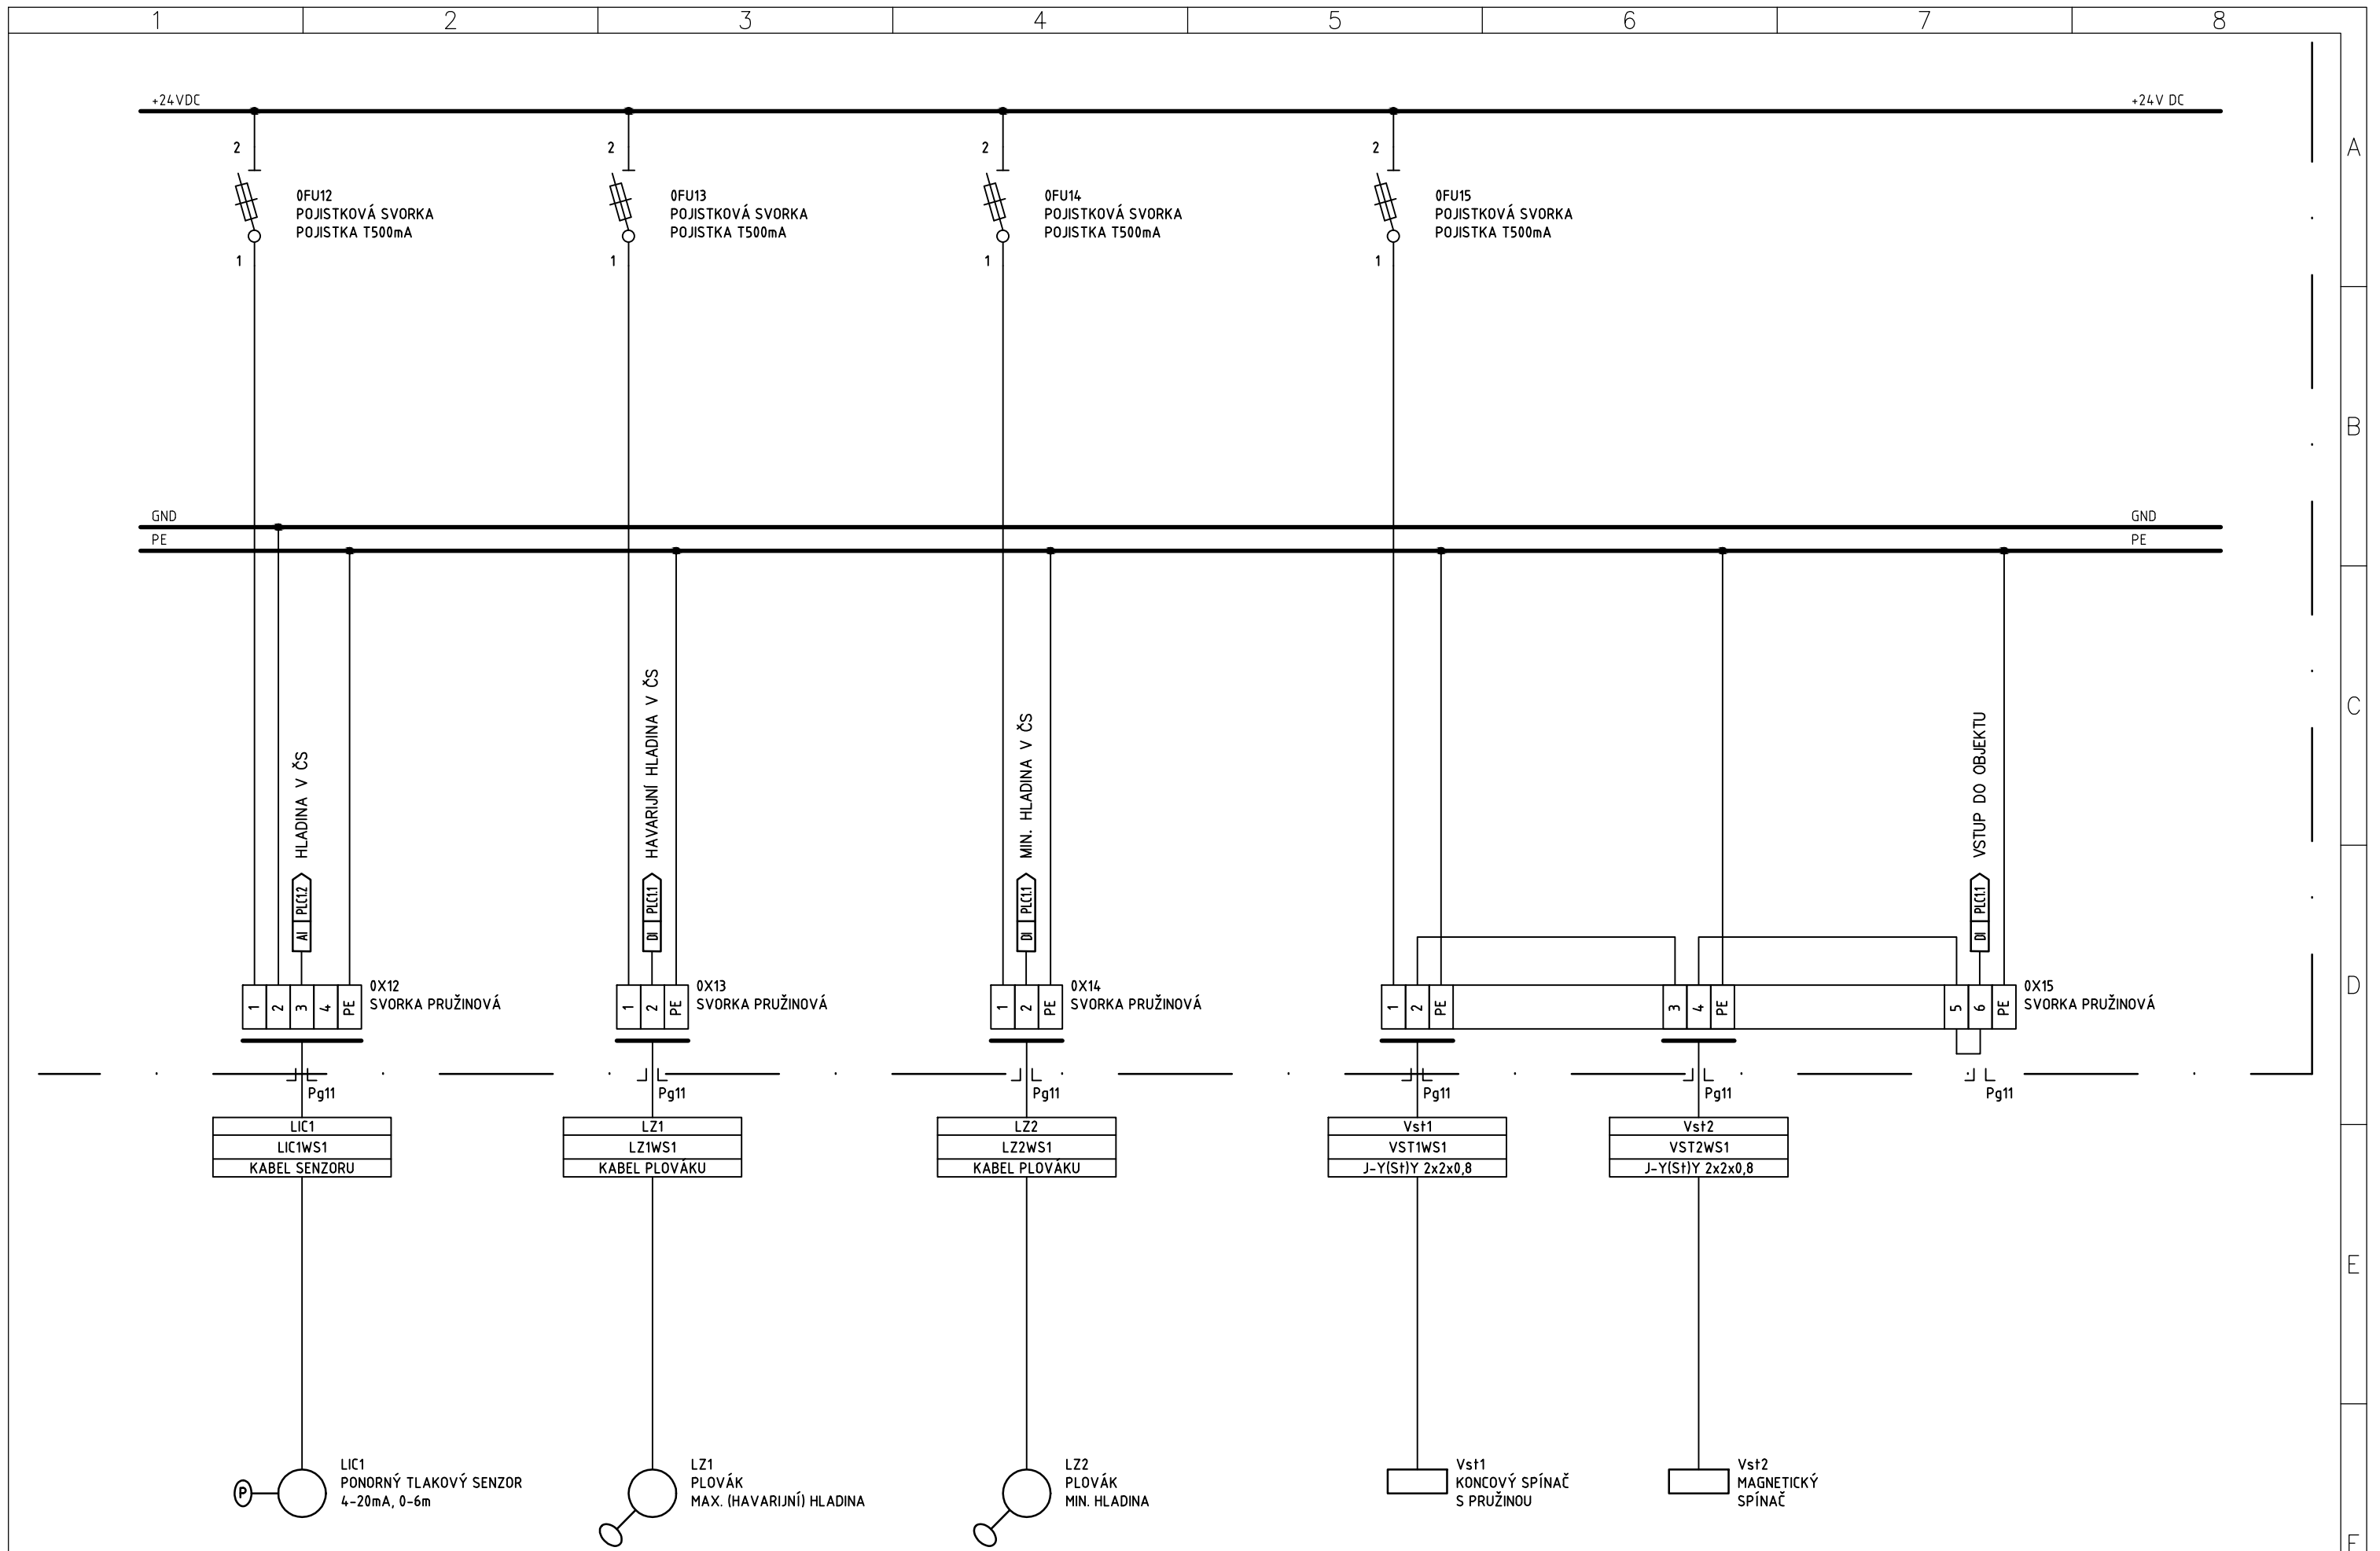

4					KRESLIL:	ING. JAN PERGL	INVESTOR:	Obec Horní Kruty, Horní Kruty 76, 281 46 Horní Kruty
3					KONTROLOVAL:	ING. JAN NEDVĚD	STAVBA:	KANALIZACE A ČOV PRO OBEC HORNÍ KRUTY MÍSTNÍ ČÁST DOLNÍ KRUTY, PŘESTAVKY A BOHOUŇOVICE II
2					ODPOVĚDNÝ PROJ.:	ING. JAN NEDVĚD	OBJEKT:	PS 02 – ČSOV – elektrotechnická část
1					DATUM:	09/2020		
č.	POPIS REVIZE	DATUM	JMÉNO	PODPIS	ČÍSLO ZAKÁZKY:	VIS 2/18 – 028		

NÁZEV: **ČSOV 3: Rozváděč RM3**

STUPEŇ PD:	LIST: 9
DZS	LISTŮ: 9
ČÍSLO VÝKRESU:	D.3.3.5

Ing. Jan Nedvěd
 Projektování, montáže, opravy, výroba
 a revize elektrických zařízení
 Bavoryně 55, 267 51 Zdice
 IČ: 02262959
 mob: +420 736 404 243
 e-mail: nedved.jan@gmail.com