Popis materiálu	mn.	m.j.
POTRUBÍ HDPE d90, SDR11, PN16*	590,02	m
TVAROVKY		
FF–KUS, DN80	2	ks
ELEKTROKOLENO D90 – 11°	10	ks
ELEKTROKOLENO D90 – 30°	4	ks
ELEKTROKOLENO D90 – 45°	4	ks
FFR–KUS 100/50	1	ks
OBLOUK D90, 22°– DLOUHÉ PROVEDENÍ, PE100, SDR11	1	ks
POTRUBÍ HDPE d90, SDR11, PN16	1	ks
PP 90° 5049 DN50 PN16	2	ks
PŘ. J. 0400 "S2000" DN125/D125 PN16	2	ks
PŘ. J. 0400 "S2000" DN80/D90 PN16	4	ks
T–KUS, LT, DN125/100	1	ks
T–KUS, LT, DN80/50	1	ks
T–KUS, LT, DN80/80	1	ks
WAGA MULTI/JOINT 3007 DN80/80 (85–105/85–105) PN16	2	ks
ARMATURY		
H D810 DN50 1,50 M PN16 (HYDRANT PROPLACHOVACÍ SOUPRAVA)	2	ks
KULOVÝ KOHOUT PŘÍRUBOVÝ DN50	1	ks
ZOV ODPAD. 9864 2" PN16 (ATOMATICKÝ ODVZDUŠŇOVACÍ VENTIL)	1	ks
Š 4000E2 DN50 PN16	2	ks
JINÉ		
MB OBJÍMKA – D90 – ELEKTROTVAROVKA	11	ks
PODKLADOVÁ DESKA 3481	2	ks
PODKLADOVÁ DESKA 3482	2	ks
POKL. 1750 KASI PRO Š.	2	ks
POKL. 1950 KASI PRO PODZ. H.	2	ks
ZS 9500E2 TELE. 1,30–1,80 M DN 50–100	2	ks

*POTRUBÍ HDPE d90, SDR11, PN16 bude dodáno v tyčích po 6m

SESTAVA AUTOMATICKÉHO VZDUŠNÍKU (UMÍSTĚNÍ V ŠACHTĚ)

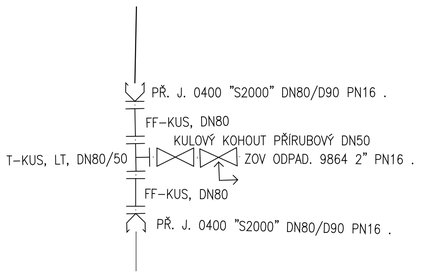

SESTAVA PROPLACHOVACÍ SOUSTAVY (UMÍSTĚNÍ V ZEMI)

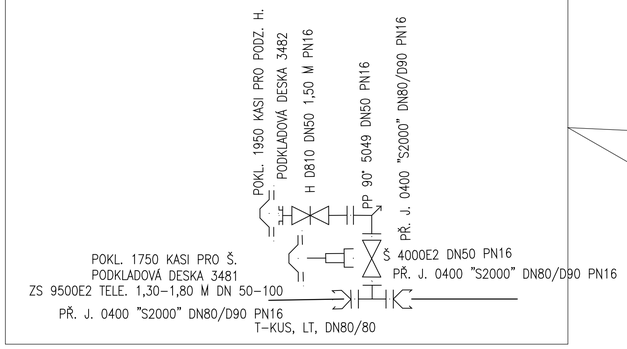

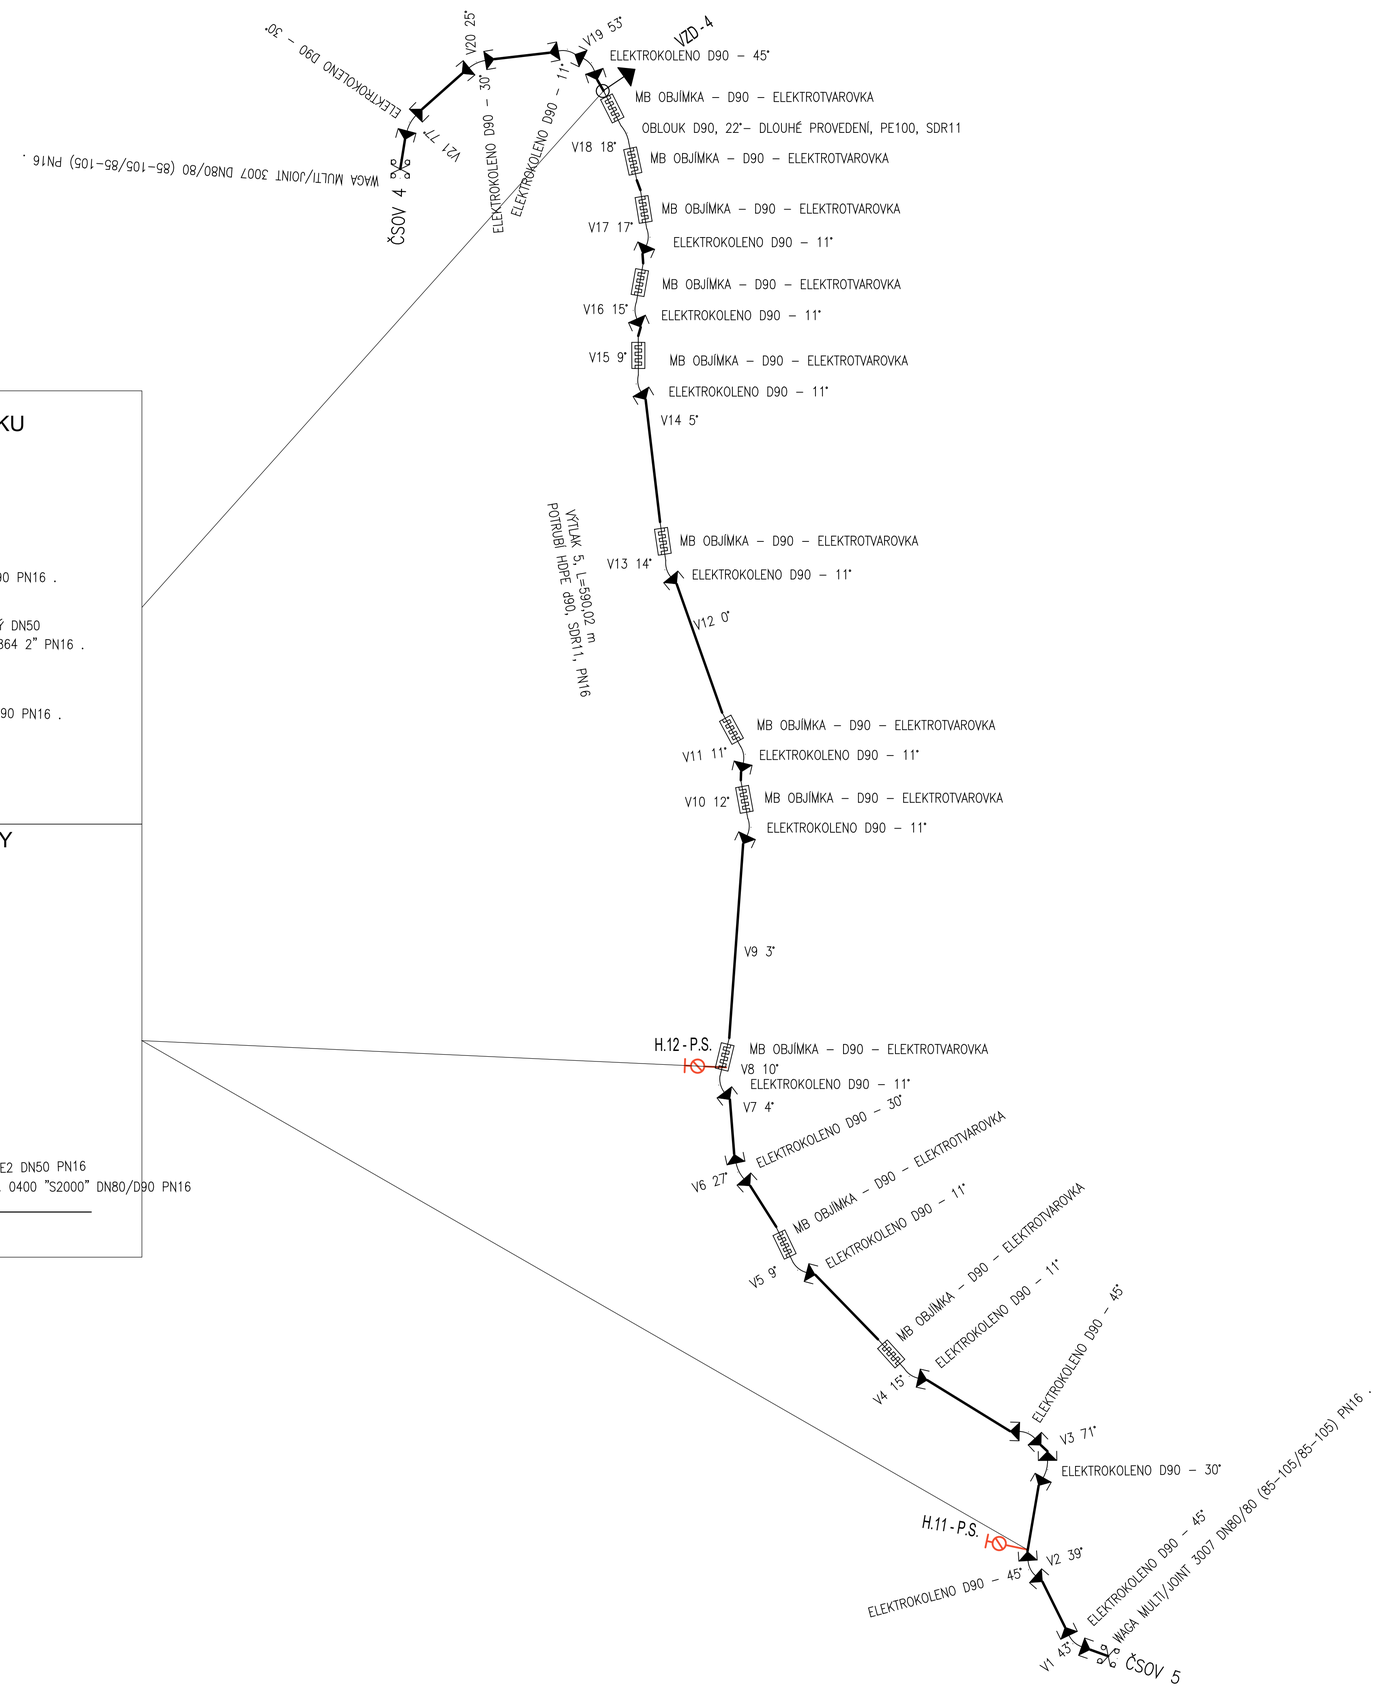

VODOHOSPODÁŘSKÉ INŽENÝRSKÉ SLUŽBY a.s.	
Křižová 47, 150 39 PRAHA 5	
Vypracoval: Ing. P. Hofmann	Hlavní inž. projektu: Ing. P. Hofmann
Projektant:	Ved. atelieru: Ing. L. Kužel
KANALIZACE A ČOV PRO OBEC HORNÍ KRUTY	Datum: srpen 2020
MÍSTNÍ ČÁST DOLNÍ KRUTY, PŘESTAVLKY A BOHOUŇOVICE II	Stupeň: DZS
SO 01.1 - VÝTLAČNÉ ŘADY KANALIZACE	Formát: 10 A4
Investor: Obec Horní Kruty, Horní Kruty 76, 281 46 Horní Kruty	Zak.číslo: VIS 2/18 - 028
VÝTLAK 5 - KLADEČSKÉ SCHÉMA	Měřítko: Číslo přílohy: D.1.1.13