

KATASTRY
PARCELNÍ ČÍSLA
DRUH POVRCHU
VZDÁLENOSTI ŠACHET
OZNAČENÍ ŠACHET

SMĚROVÉ POMĚRY

MĚŘITKA 1:500/100

LEGENDA TYPŮ ČAR
PŮVODNÍ TERÉN

STOKA F

SOUBĚH

KÓTA UPRAVENÉHO TERÉNU

HLOUBKA VÝKOPU

HLOUBKA DNA POTRUBÍ

KÓTA DNA POTRUBÍ

KÓTA PŮVODNÍHO TERÉNU


SROVNÁVACÍ ROVINA

STANČENÍ [km/m]

PROFIL[mm]–MATERIÁL–DĚLKA[m]

SKLON[promile]–DĚLKA[m]

ULOŽENÍ

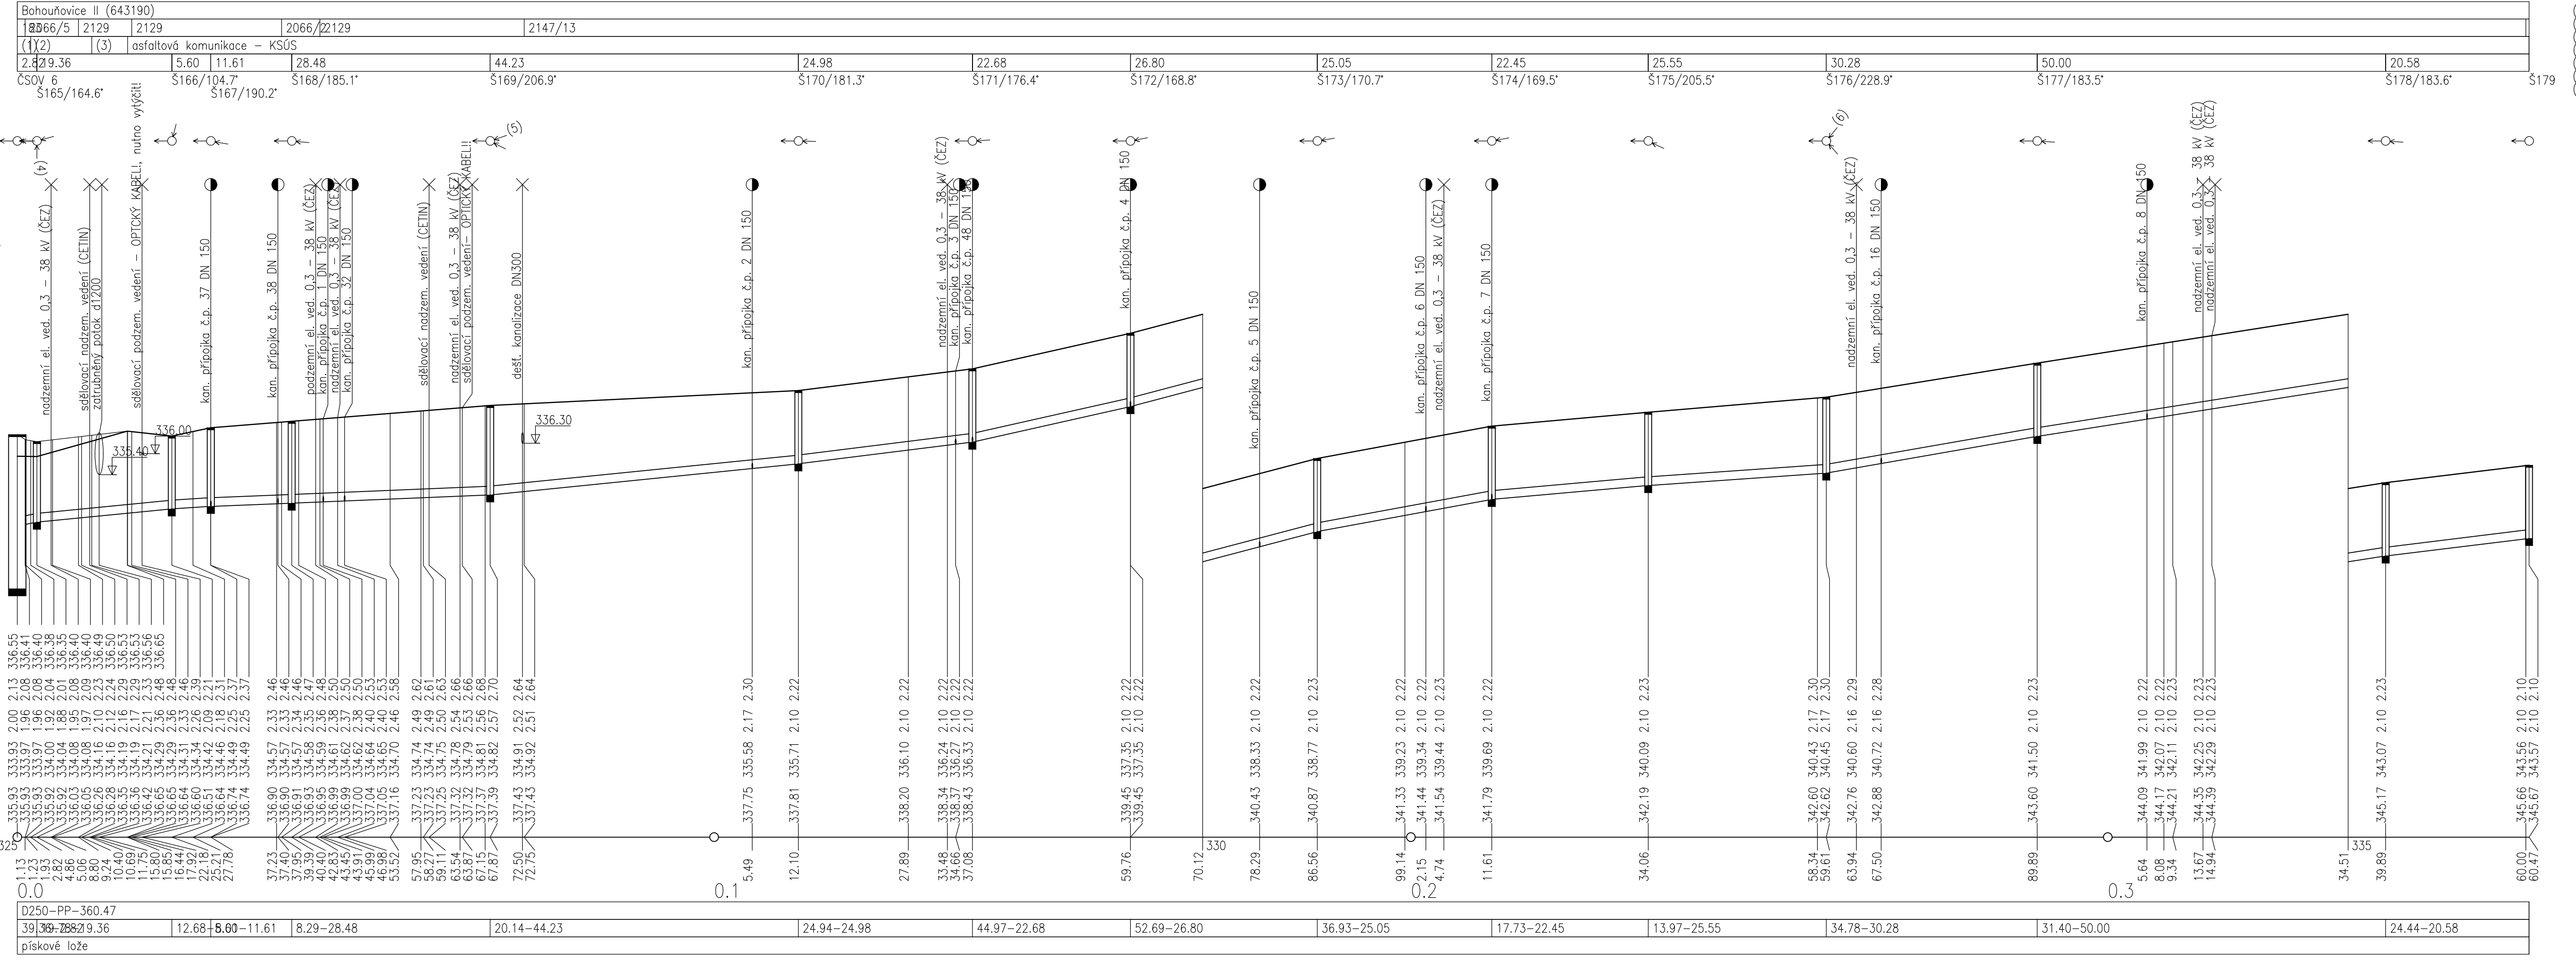

(1)	TABULKA VÝSVĚTLIVEK
(2)	zpevněná plocha – zámková dlažba
(3)	travnatá plocha
(4)	příjezová komunikace–asfalt
(5)	Stoka F.3
(6)	Stoka F.1
(7)	Stoka F.2

SMĚROVÉ POMĚRY

MĚŘITKA 1:500/100

PŮVODNÍ TERÉN

STOKA F.1

SOUBĚH

HLOUBKA VÝKOPU

HLOUBKA DNA POTRUBÍ

KÓTA DNA POTRUBÍ

KÓTA PŮVODNÍHO TERÉNU

SROVNÁVACÍ ROVINA

STANČENÍ [km/m]

PROFIL[mm]–MATERIÁL–DĚLKA[m]

SKLON[promile]–DĚLKA[m]

ULOŽENÍ

Bohouňovice II (643190)	2066/22129	2147/13
2066/5	2129	2129
(1)	asfaltová komunikace – KSÚS	
(2)	travnatá plocha	
(3)	příjezová komunikace–asfalt	
(4)	Stoka F.3	
(5)	Stoka F.1	
(6)	Stoka F.2	

SMĚROVÉ POMĚRY

MĚŘITKA 1:500/100

PŮVODNÍ TERÉN

STOKA F.1

SOUBĚH

HLOUBKA VÝKOPU

HLOUBKA DNA POTRUBÍ

KÓTA DNA POTRUBÍ

KÓTA PŮVODNÍHO TERÉNU


SROVNÁVACÍ ROVINA

STANČENÍ [km/m]

PROFIL[mm]–MATERIÁL–DĚLKA[m]

SKLON[promile]–DĚLKA[m]

ULOŽENÍ

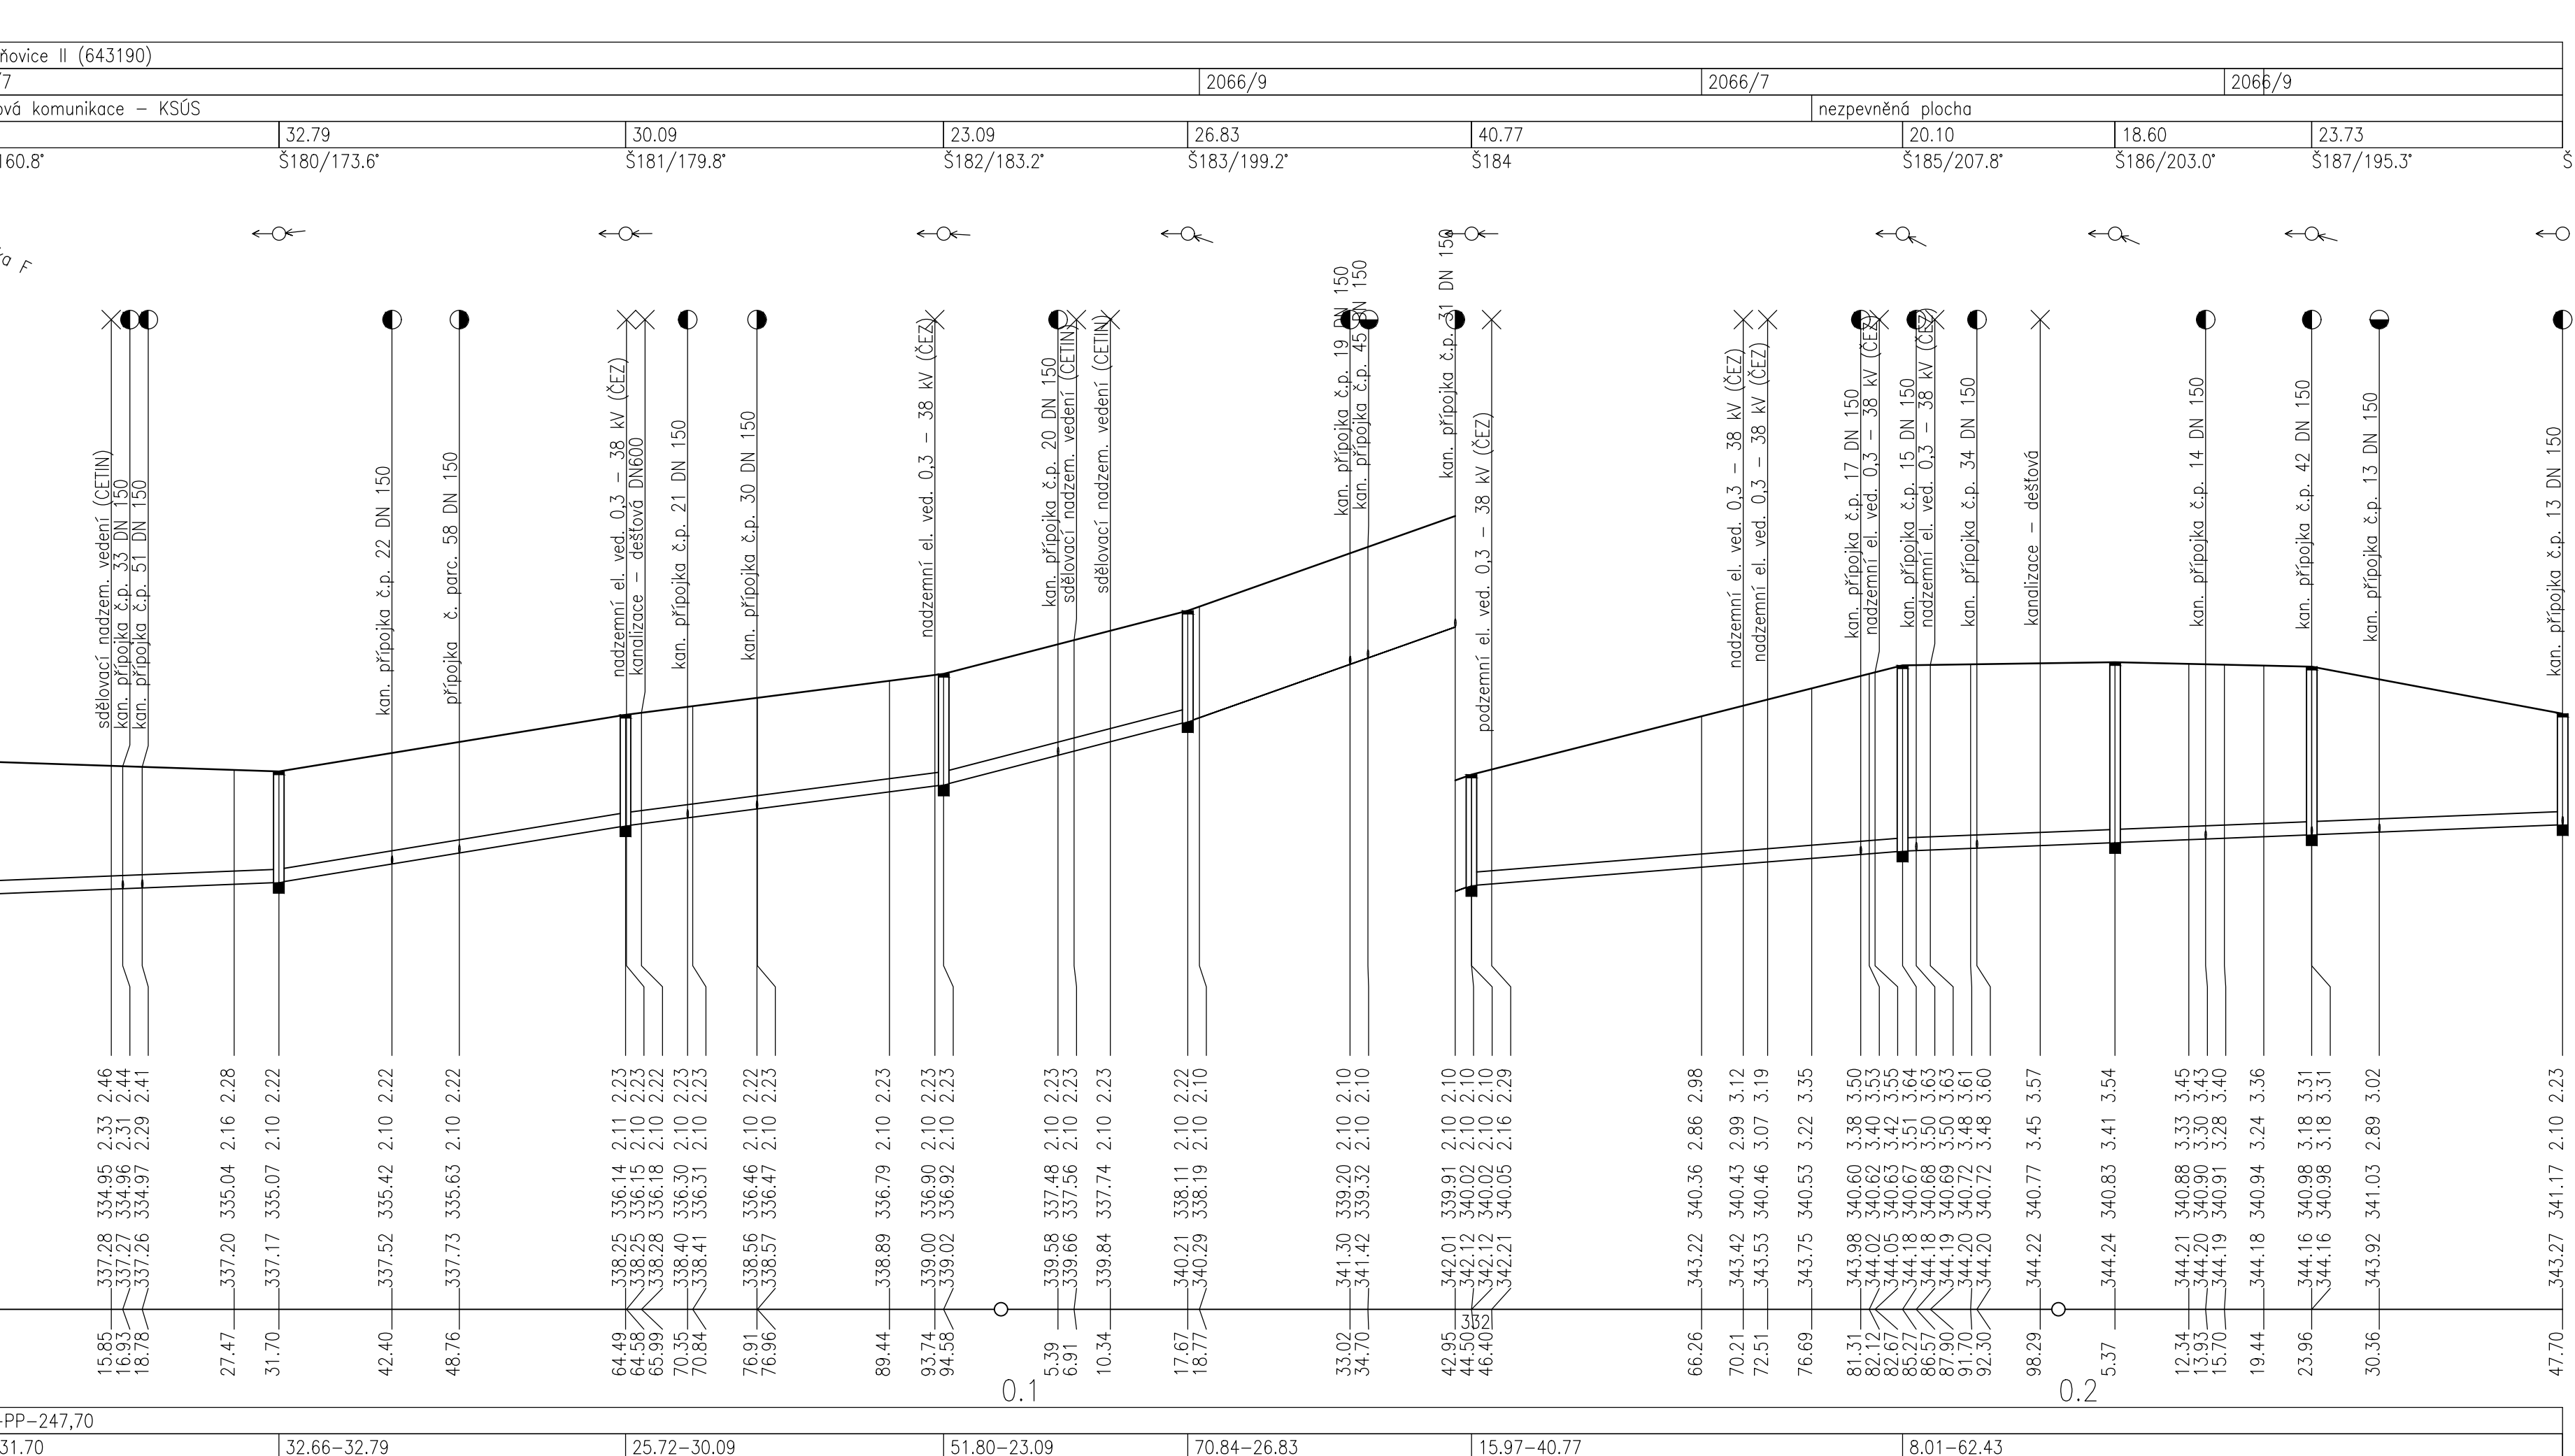

VODOHOSPODÁŘSKÉ INŽENÝRSKÉ SLUŽBY a.s.
Křížová 47, 150 00 PRAHA 5

Vypracoval: Ing. Michaela Ziková	Ved. atelieru: Ing. Lukáš Kužel	Hlavní inž. projektu: Ing. Petr Hoffmann
Projektant: Ing. Michaela Ziková		
Investor: Obec Horní Kruty, Horní Kruty 76, 281 46 Horní Kruty		
Datum: srpen 2020		
Stupeň: DZS		
Formát: 8x A4		
Zak.číslo: VIS 2/18 - 028		
Měřítko: 1:500/100		
Číslo přílohy: D.1.13		

TENTO VÝKRES A JEHO PŘÍLOHY JSOU NAŠIM DUŠEVNÍM VLASTNICTVÍM, NESMÍ BYT BEZ NAŠEHO PŘEDCHOZÍHO PÍSEMNÉHO SOUHLASU KOPIROVÁNY, ROZMNOŽOVÁNY ANI ZPŘÍSTUPNĚNY JINÝM OSOBAM NEBO FIRMAM