



# PŮDORYS I-I'

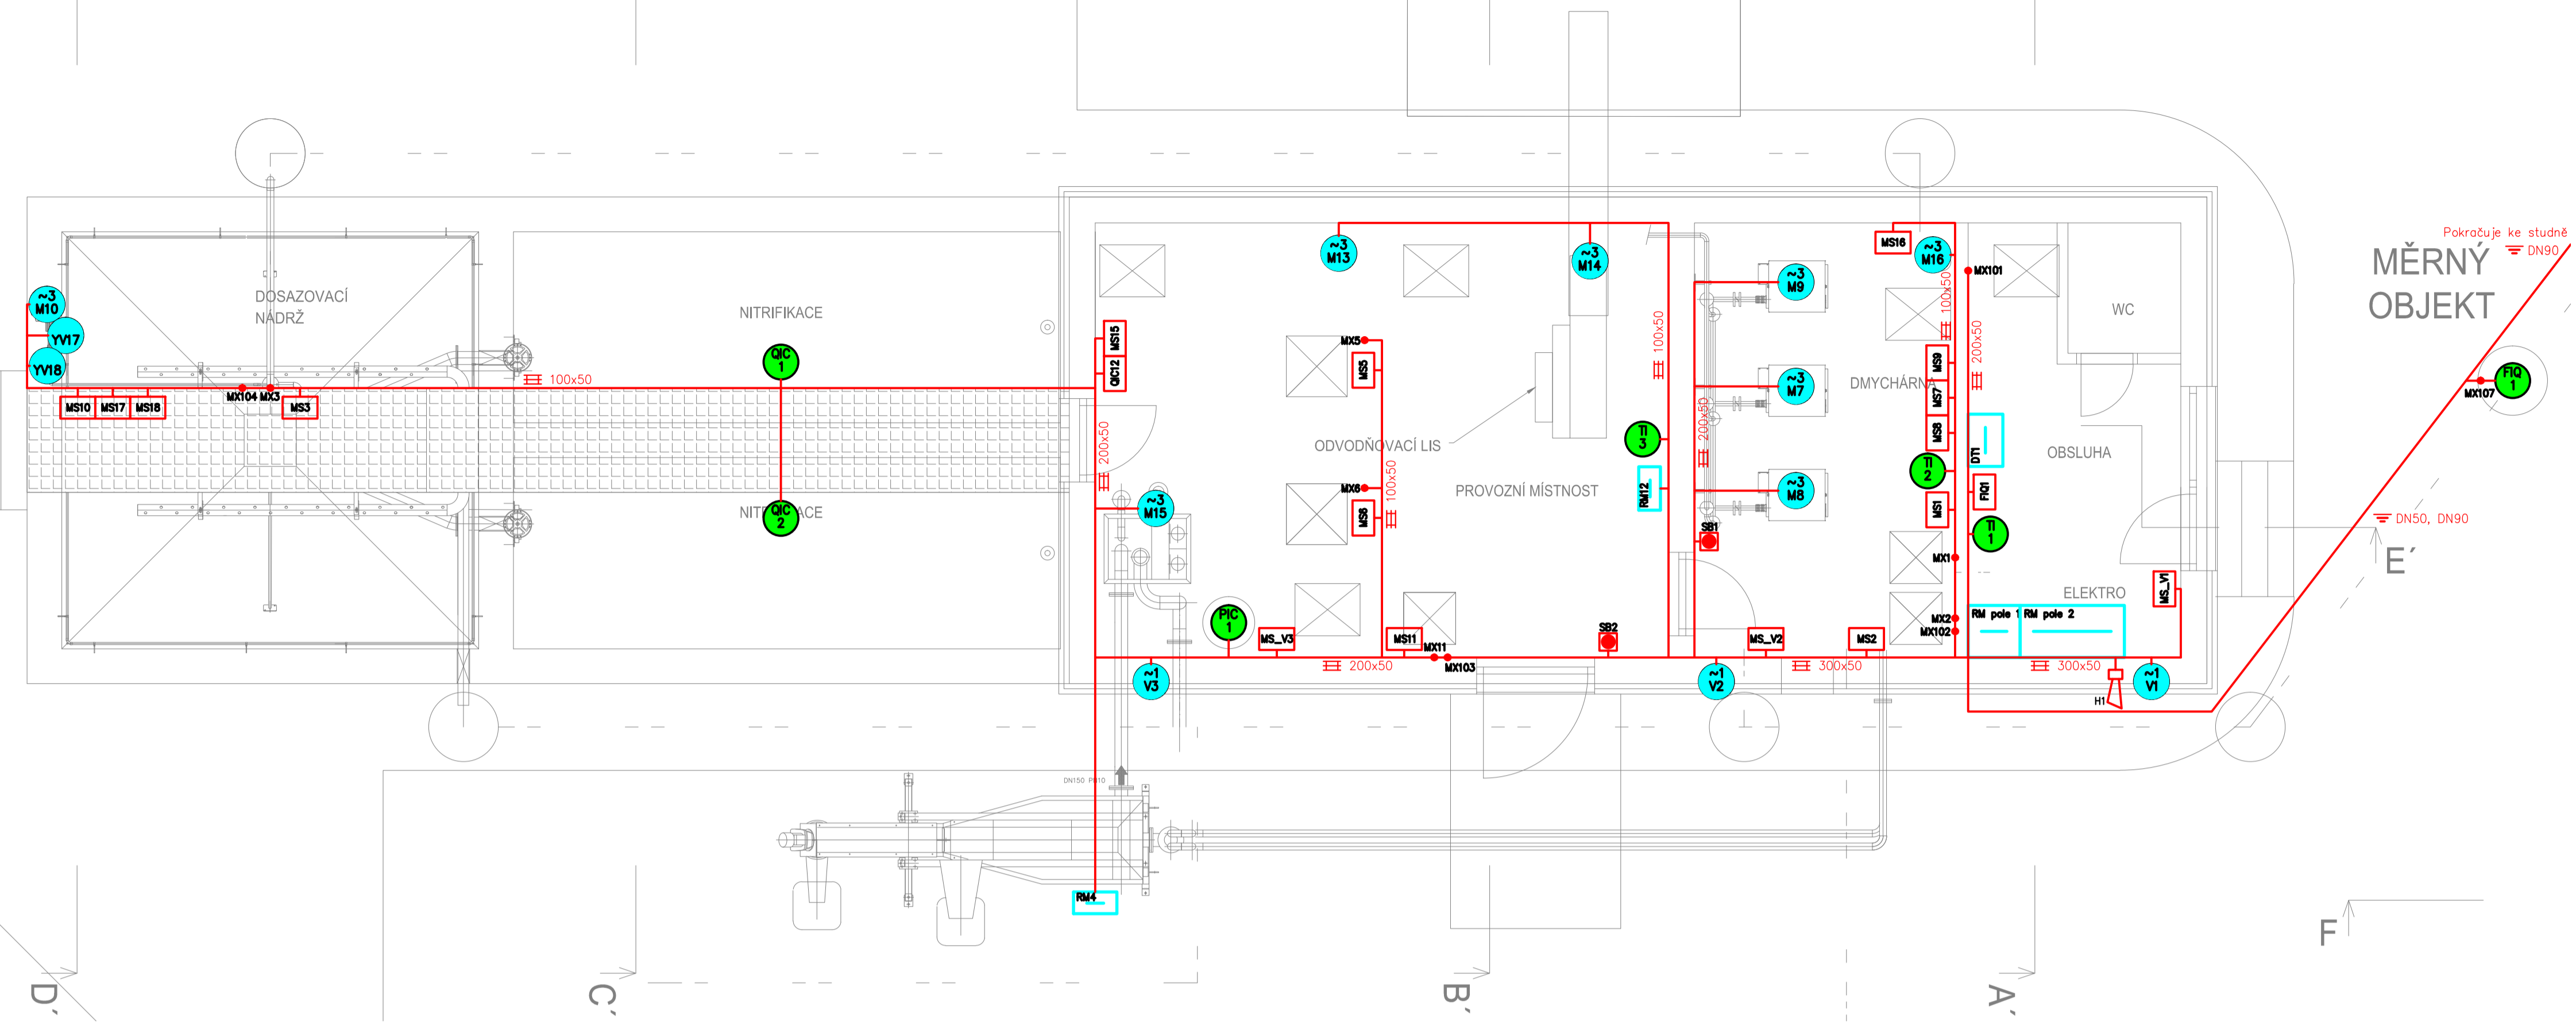

- LEGENDA**
- SNÍMAČ, MĚŘICÍ ZARÍZENÍ
  - POHON
  - ROZVÁDĚČ
  - MÍSTNÍ OVLÁDACÍ SKŘÍŇ MS
  - TLAČÍTKO TOTAL STOP
  - ODBOČNÁ KRABICE
  - KABELOVÁ TRASA
  - HOUKAČKA S OPTICKOU SIGNALIZACÍ
- ULOŽENÍ KABELŮ**
- V PVC TRUBCE
  - ⊥ VE VKLÁDACÍ LIŠTĚ
  - ⊥ V PLECHOVÉM ŽLABU
  - ⊥ V DRÁTĚNÉM ŽLABU
  - ⊥ V ZEMI

# PŮDORYS II-II'

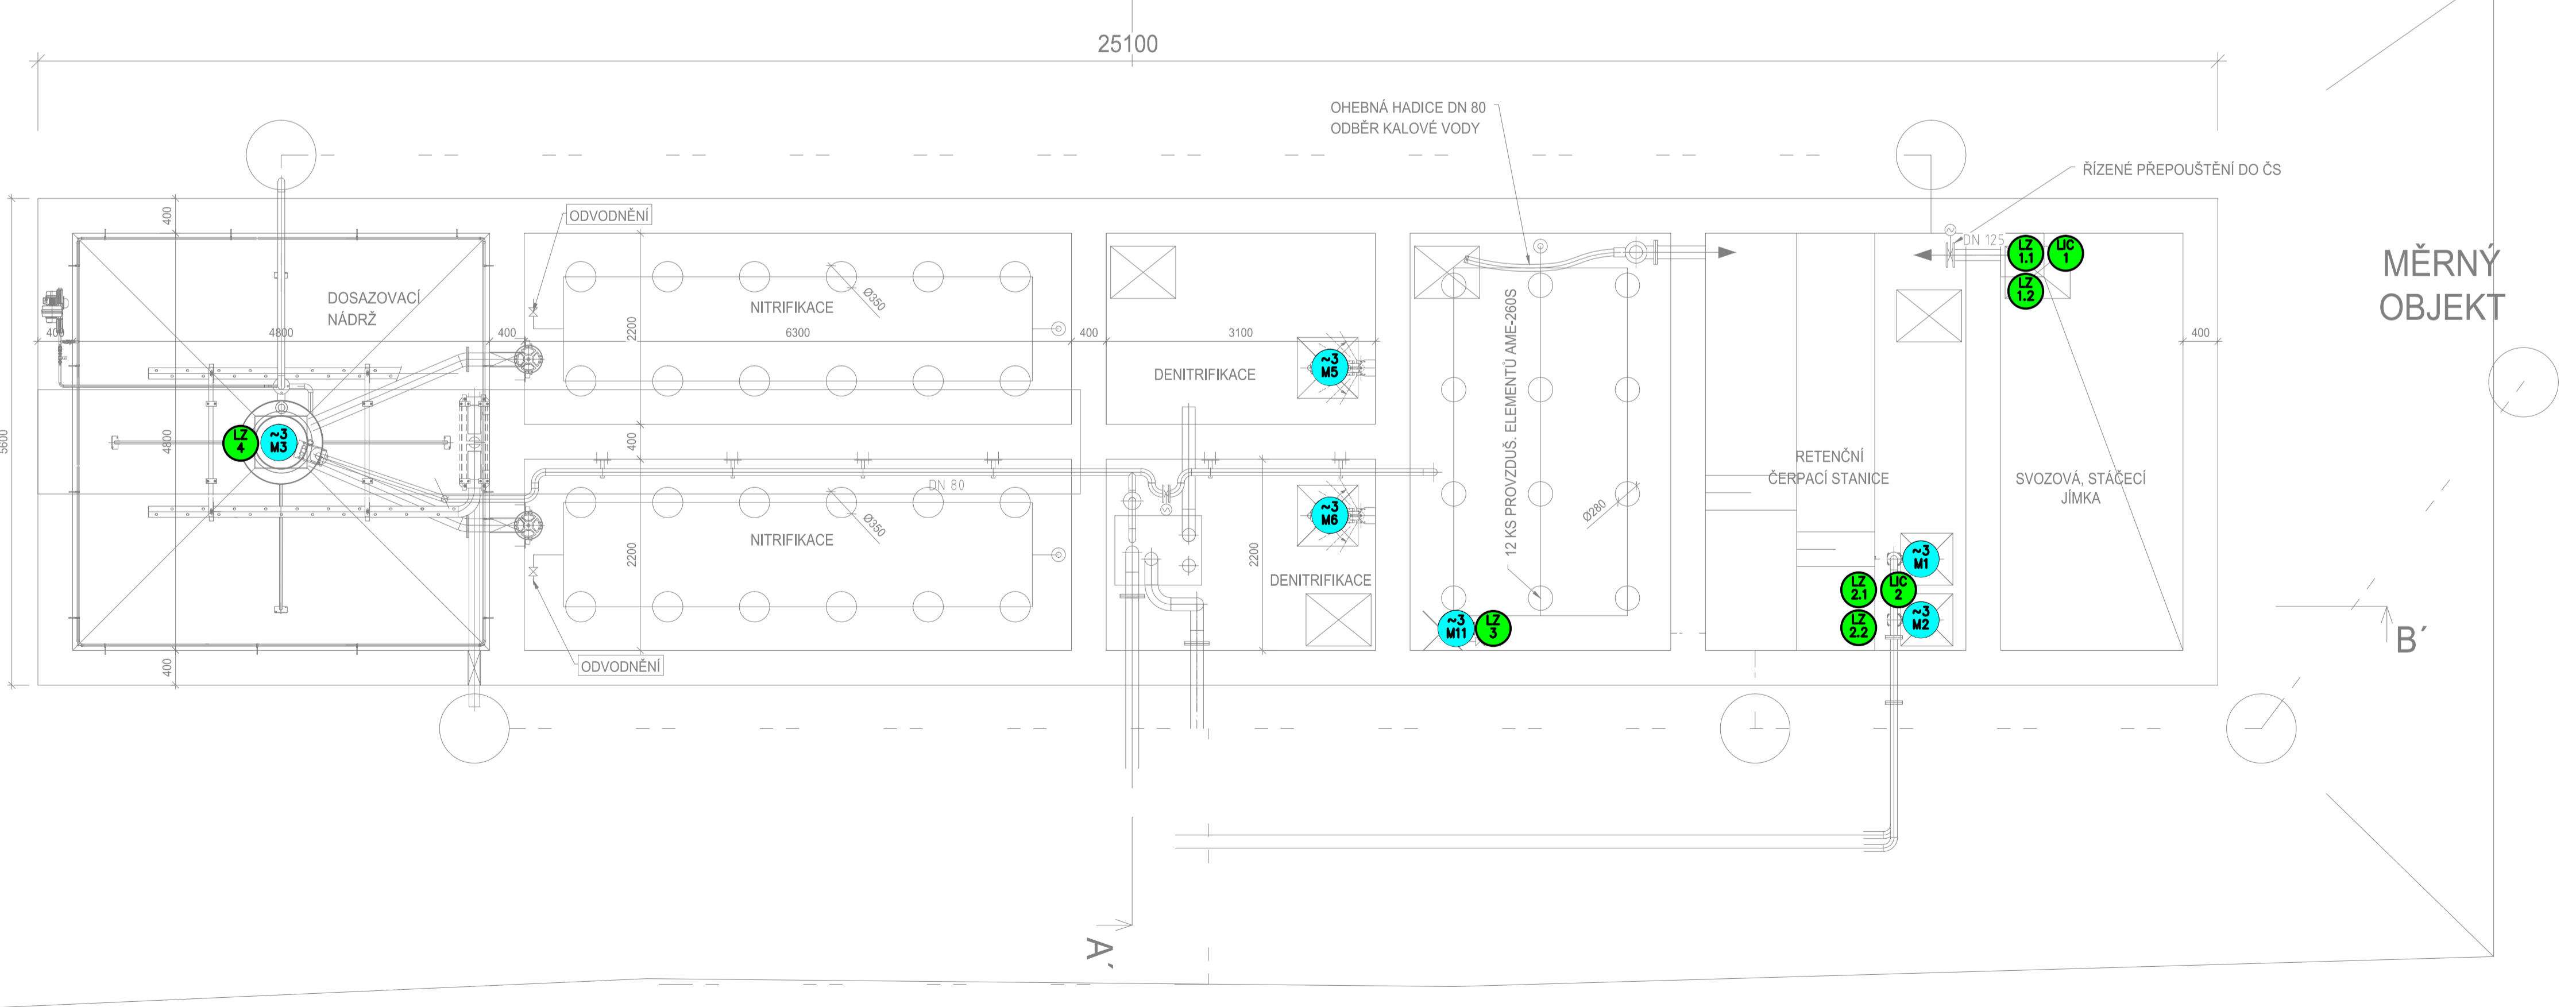

Pokračuje ke studně  
**MĚRNÝ OBJEKT**

**MĚRNÝ OBJEKT**

Ing. Jan Nedvěd  
Projektování, montáž, opravy, údržba  
a elektroinstalační práce  
Bělohorská 15, 257 51 Žďár  
Č. zprávy: 002, 023, 027, 028, 029  
mob. +420 738 604 243  
e-mail: nedved.jan@gmail.com

Kreslil: ING. JAN PERGL  
Dop. projektant: ING. JAN NEDVĚD

<p><b>VODOHOSPODÁŘSKÉ INŽENÝRSKÉ SLUŽBY a.s.</b> Křížová 47, 150 39 PRAHA 5</p>		Vypracoval: Hlavní inž. projektu: Ing. P. Hofmann	
		Projektant: Ved. atelieru: Ing. L. Kužel	
KANALIZACE A ČOV PRO OBEC HORNÍ KRUTY MÍSTNÍ ČÁST DOLNÍ KRUTY, PŘESTAVKY A BOHOŮNOVICE II PS 04 - Elektrotechnologická část ČOV		Datum: září 2020 Stupeň: DZS Formát: A4	
Investor: Obec Horní Kruty, Horní Kruty 76, 281 46 Horní Kruty		Zak. číslo: VIS 2/18 - 028 Měřítko: Číslo přílohy: D.5.11.2	
DISPOZICE ČOV		1:50	