


Podélný profil: úprava vedení silnice II/334
Rozsah: km 0,00000 - km 6,70800
1:10 000/1 000

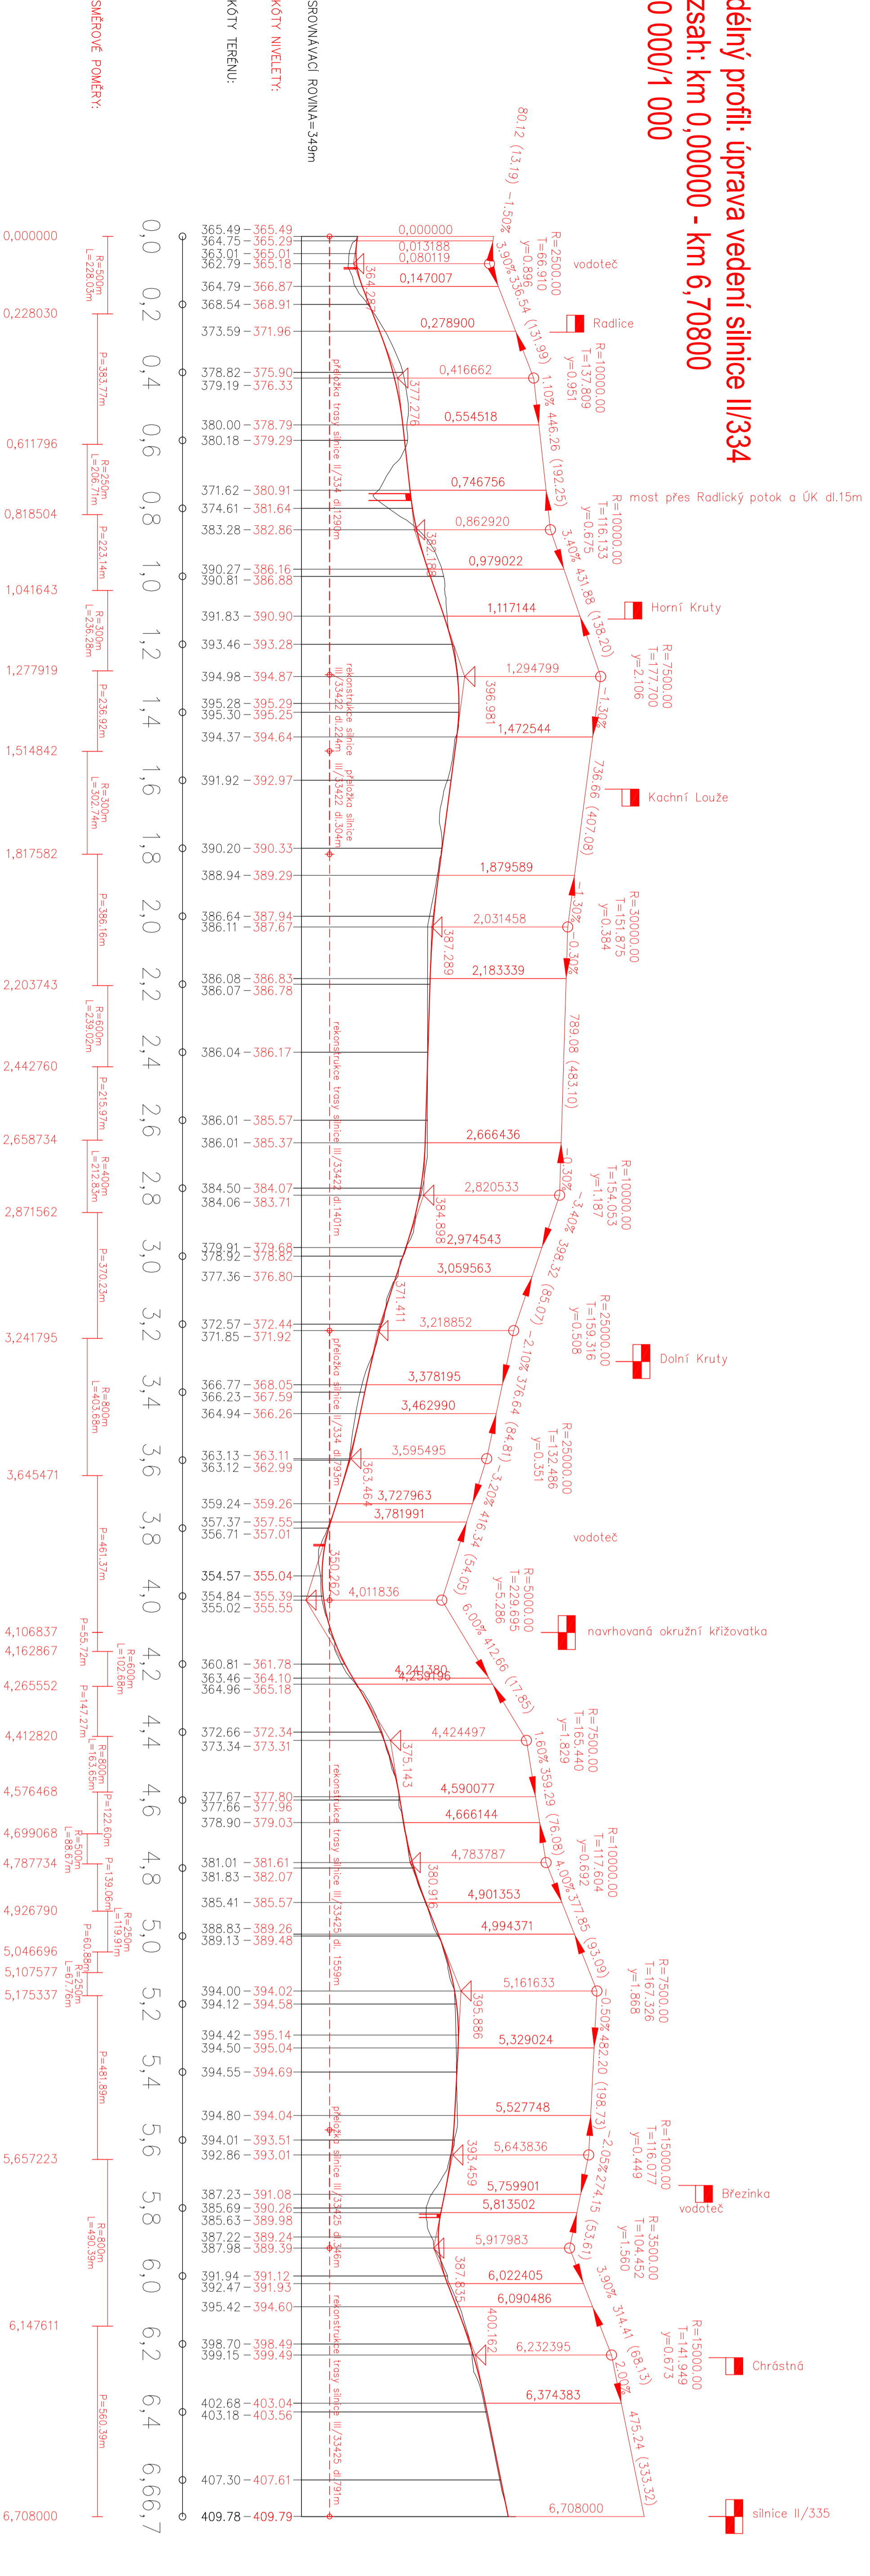

SRONOVACÍ ROVINA=349m


KOTY NIVELETY:

KOTY TERÉNU:

SMĚROVÉ POMĚRY:

R=500m	L=228,03m
P=383,77m	R=250m

Podélný profil: úprava vedení silnice III/33424
Rozsah: km 0,00000 - km 0,99000
1:10 000/1 000

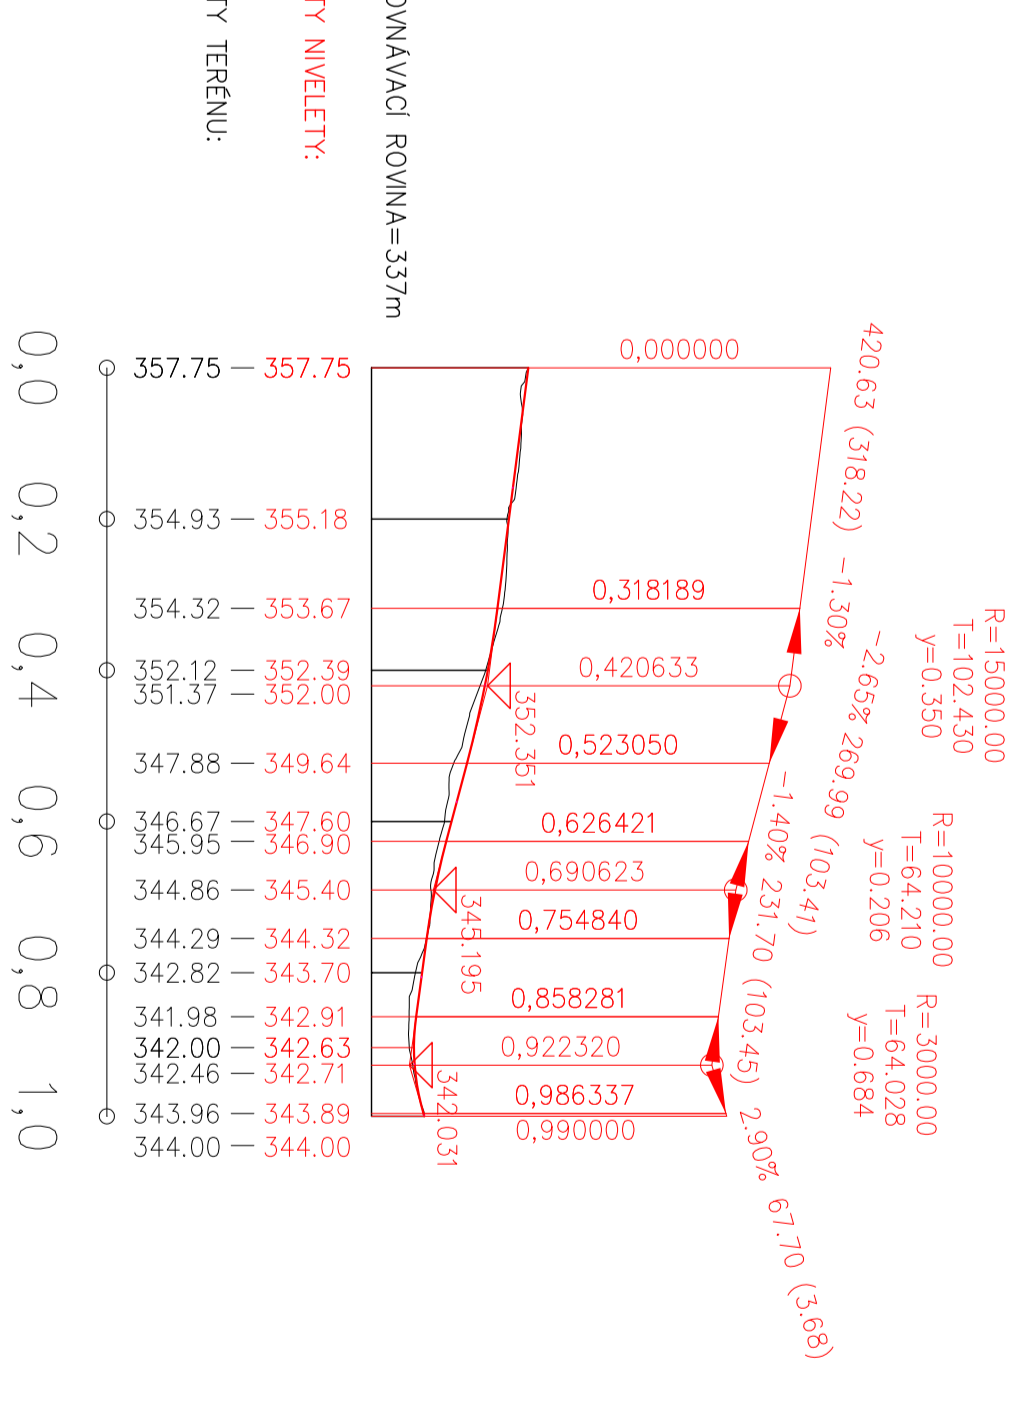

SRONOVACÍ ROVINA=337m

KOTY NIVELETY:

KOTY TERÉNU:

R=15000,00	T=102,430
T=102,430	R=10000,00
R=3000,00	T=64,028
T=64,028	R=10000,00

	ATELIER PRONKA s.r.o. Měchova 9/233, Praha 6, 160 00 tel. +420 239 081 261, fax +420 239 081 263 e-mail: pronka@pronka.cz IČO: 36080273
	OBRÁTKY: URBANISTICKÉ STUDIO Ing. arch. J. Melišarové, Kralupy 118/12, Dobruška 252 29 IČO: 36080273
AKCE: HORNÍ KRUTY STUDIE PŘELOŽKY SILNICE II/334	VYPRACOVÁNÍ: Ing. Bc. Tereza Machová
PŘÍLOHA: PODÉLNÉ ŘEZY	Č. PŘÍLOHY: 3
STUPNEK: STUDIE	DATUM: 05/2011
MĚŘITKO: 1:10 000/1 000	FORMÁT: A4