



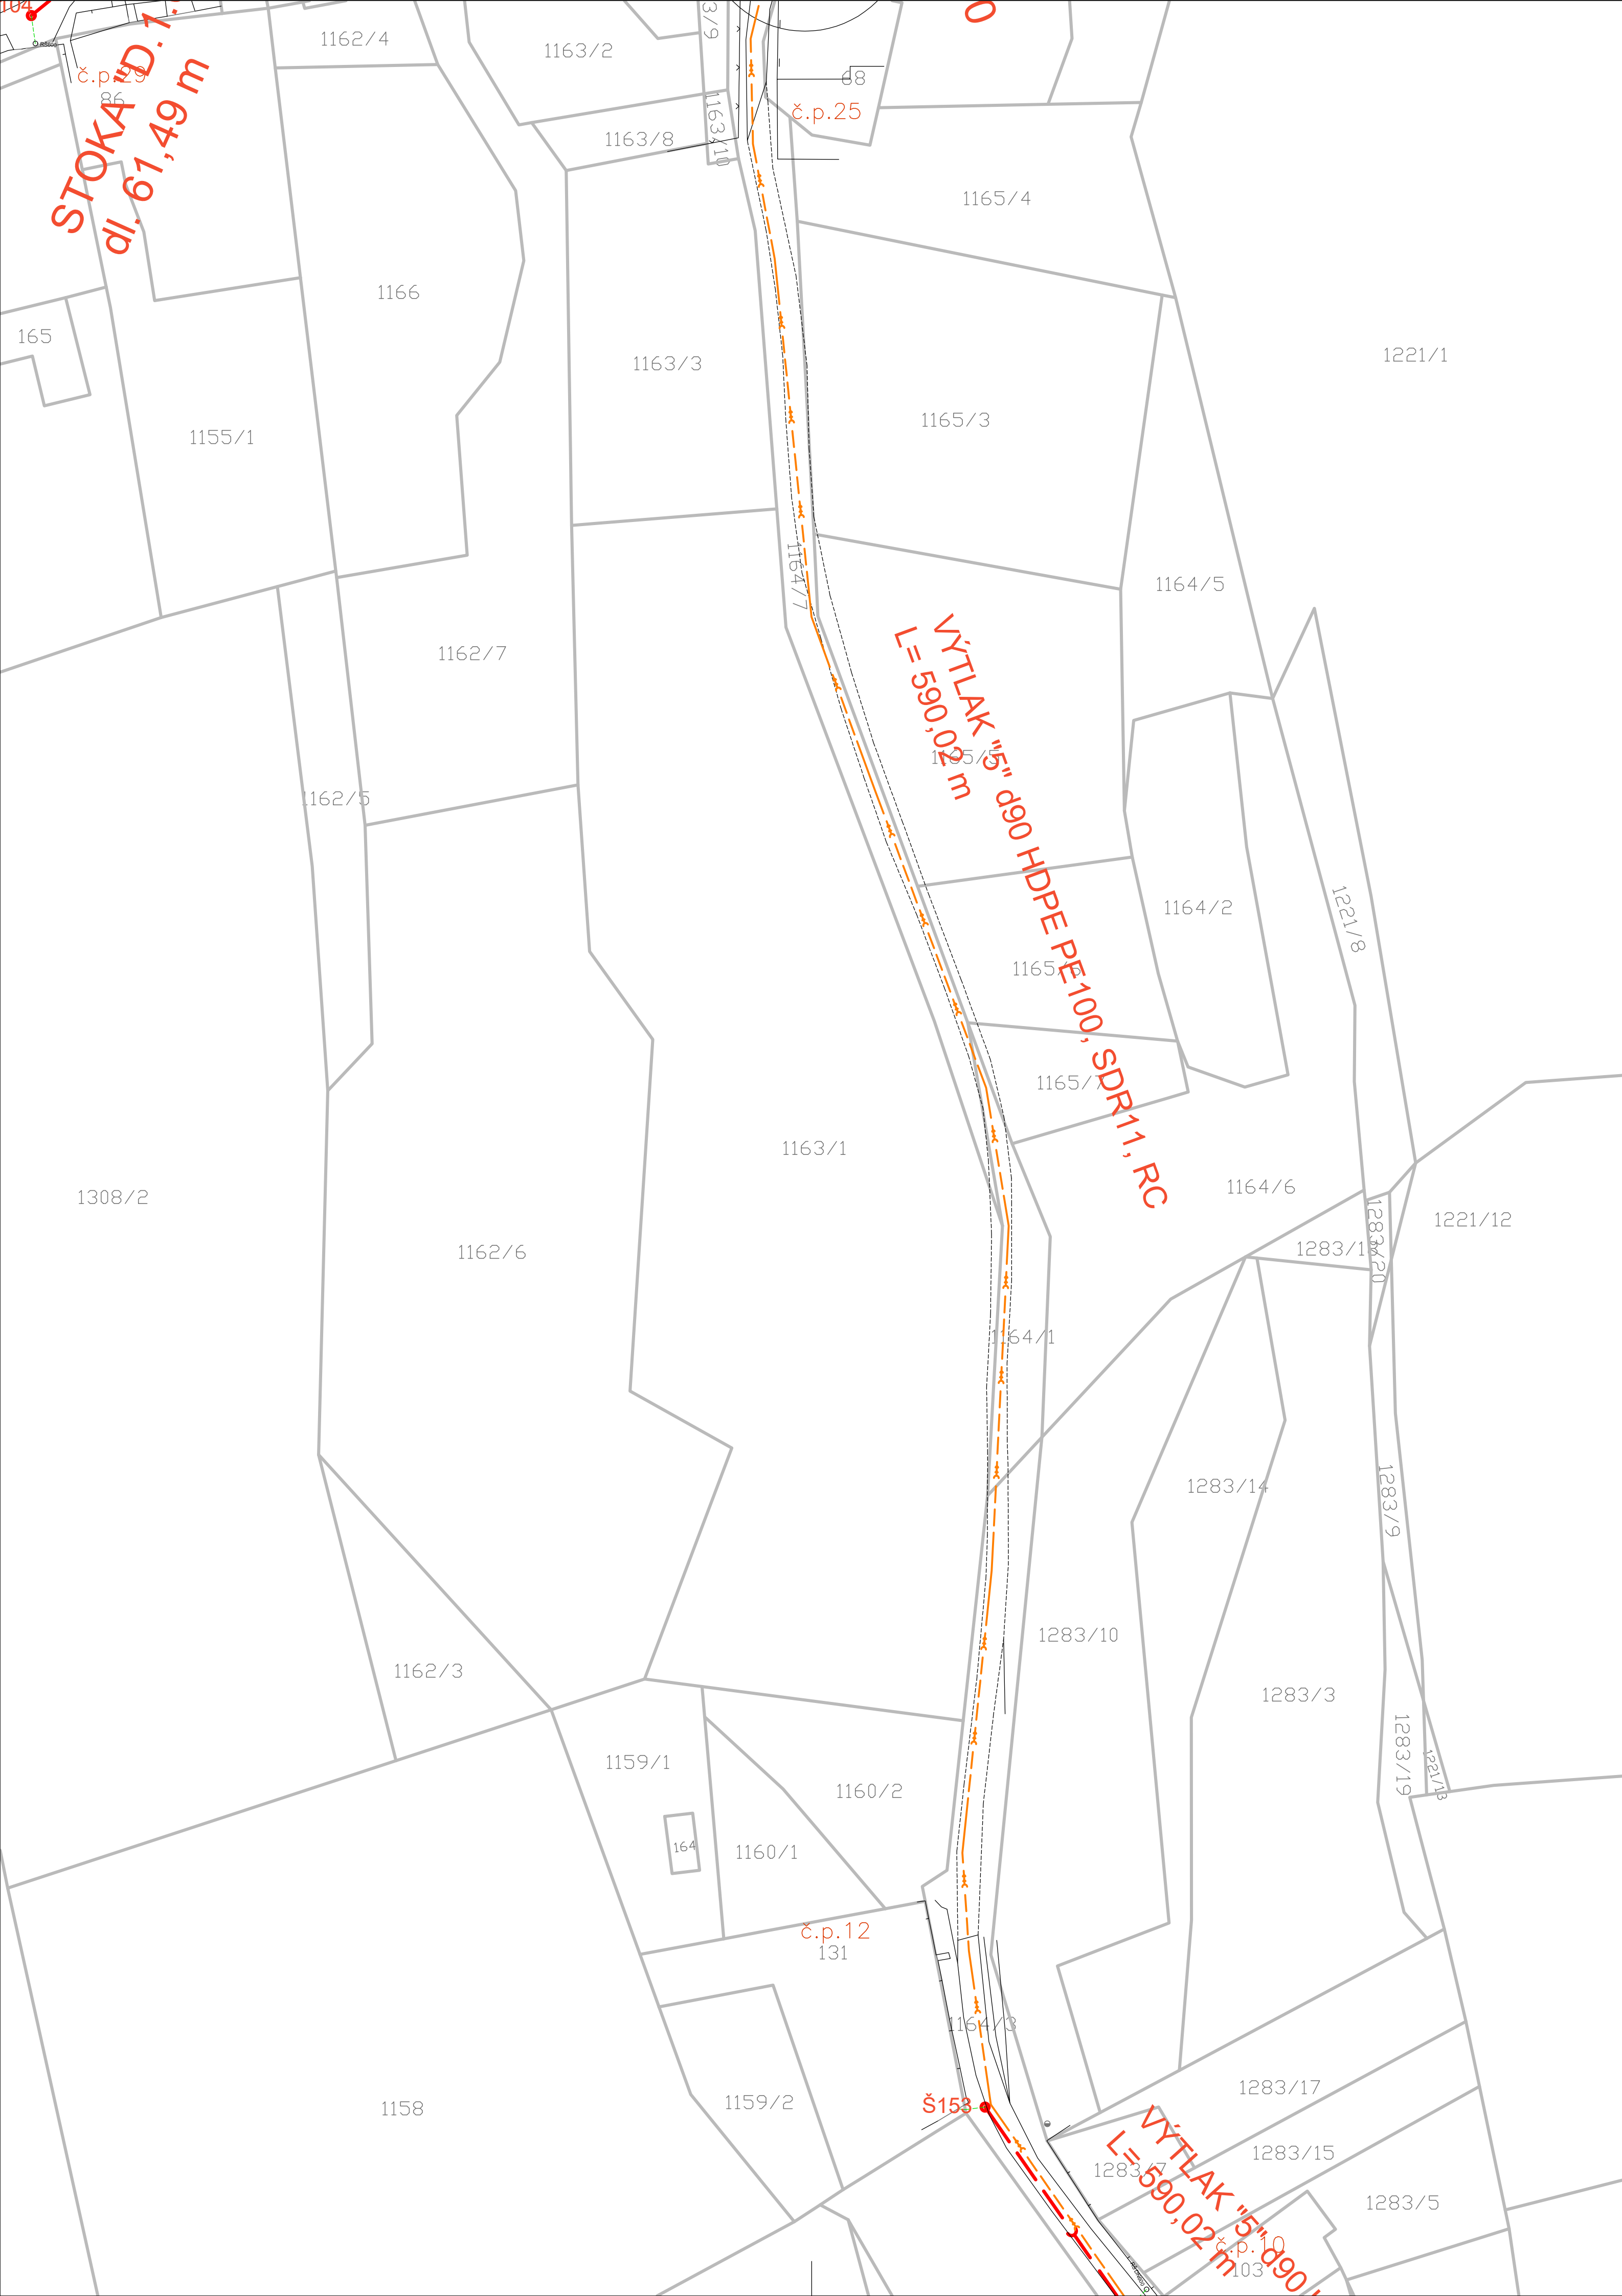

KLAD LISTŮ

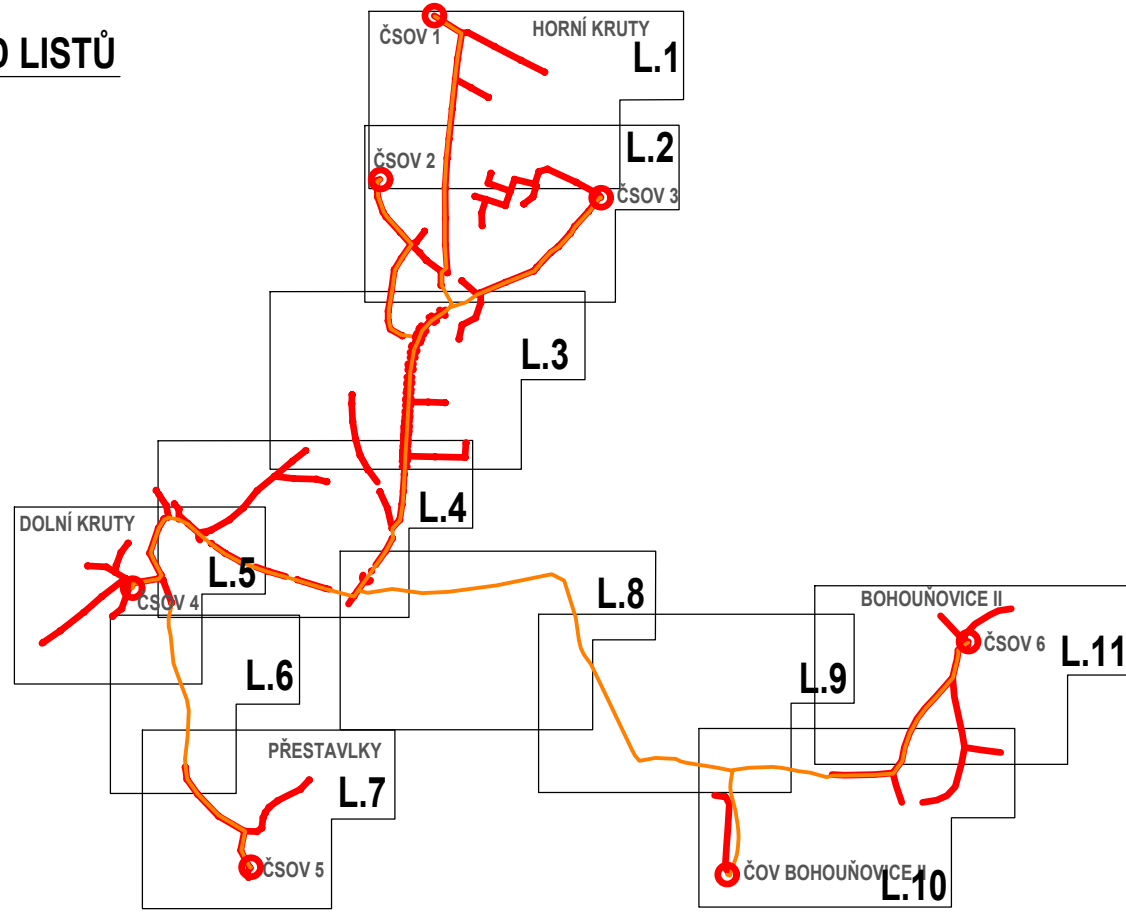

LEGENDA:

- SO 01 - NAVRŽENÁ SPLAŠKOVÁ KANALIZACE - GRAVITAČNÍ - DN250
 - SO 01.1 - NAVRŽENÝ VÝTLAČNÝ ŘAD KANALIZACE - DN80, 100, 125
 - SO 02 - NAVRŽENÉ VEŘEJNÉ ČÁSTI KANALIZAČNÍCH PŘÍPOJEK - GRAVITAČNÍ
 - SO 02.1 - NAVRŽENÉ VEŘEJNÉ ČÁSTI KANALIZAČNÍCH PŘÍPOJEK - TLAKOVÉ
 - SO 03.1 - NAVRŽENÁ PŘÍPOJKA NN K ČERPAČÍ STANICI ODPADNÍCH VOD - ČSOV
- STÁVAJÍCÍ KANALIZACE - DEŠŤOVÁ (obec H. Kruty)
STÁVAJÍCÍ VODOVOD (VODOS Kolín, a.s.)
STÁVAJÍCÍ PODZEMNÍ VEDENÍ NN (ČEZ DISTRIBUCE)
STÁVAJÍCÍ NADZEMNÍ VEDENÍ NN (ČEZ DISTRIBUCE)
STÁVAJÍCÍ NADZEMNÍ SDĚLOVACÍ VEDENÍ (CETIN)

		VODOHOSPODÁŘSKÉ INŽENÝRSKÉ SLUŽBY a.s. Křížová 47, 150 39 PRAHA 5	
Vypracoval: Ing. P. Hofmann		Hlavní inž. projektu: Ing. P. Hofmann	
Projektant:		Ved. atelieru: Ing. L. Kužel	
KANALIZACE A ČOV PRO OBEC HORNÍ KRUTY MÍSTNÍ ČÁST DOLNÍ KRUTY, PŘESTAVLKY A BOHOUŇOVICE II C. SITUAČNÍ VÝKRESY		Datum:	srpen 2020
		Stupeň:	DZS
Investor: Obec Horní Kruty, Horní Kruty 76, 281 46 Horní Kruty		Formát:	10 A4
KOORDINAČNÍ SITUAČNÍ VÝKRES - LIST Č. 6		Zak.číslo:	VIS 2/18 - 028
		Měřítko:	Číslo přílohy: 1:500 C.6