


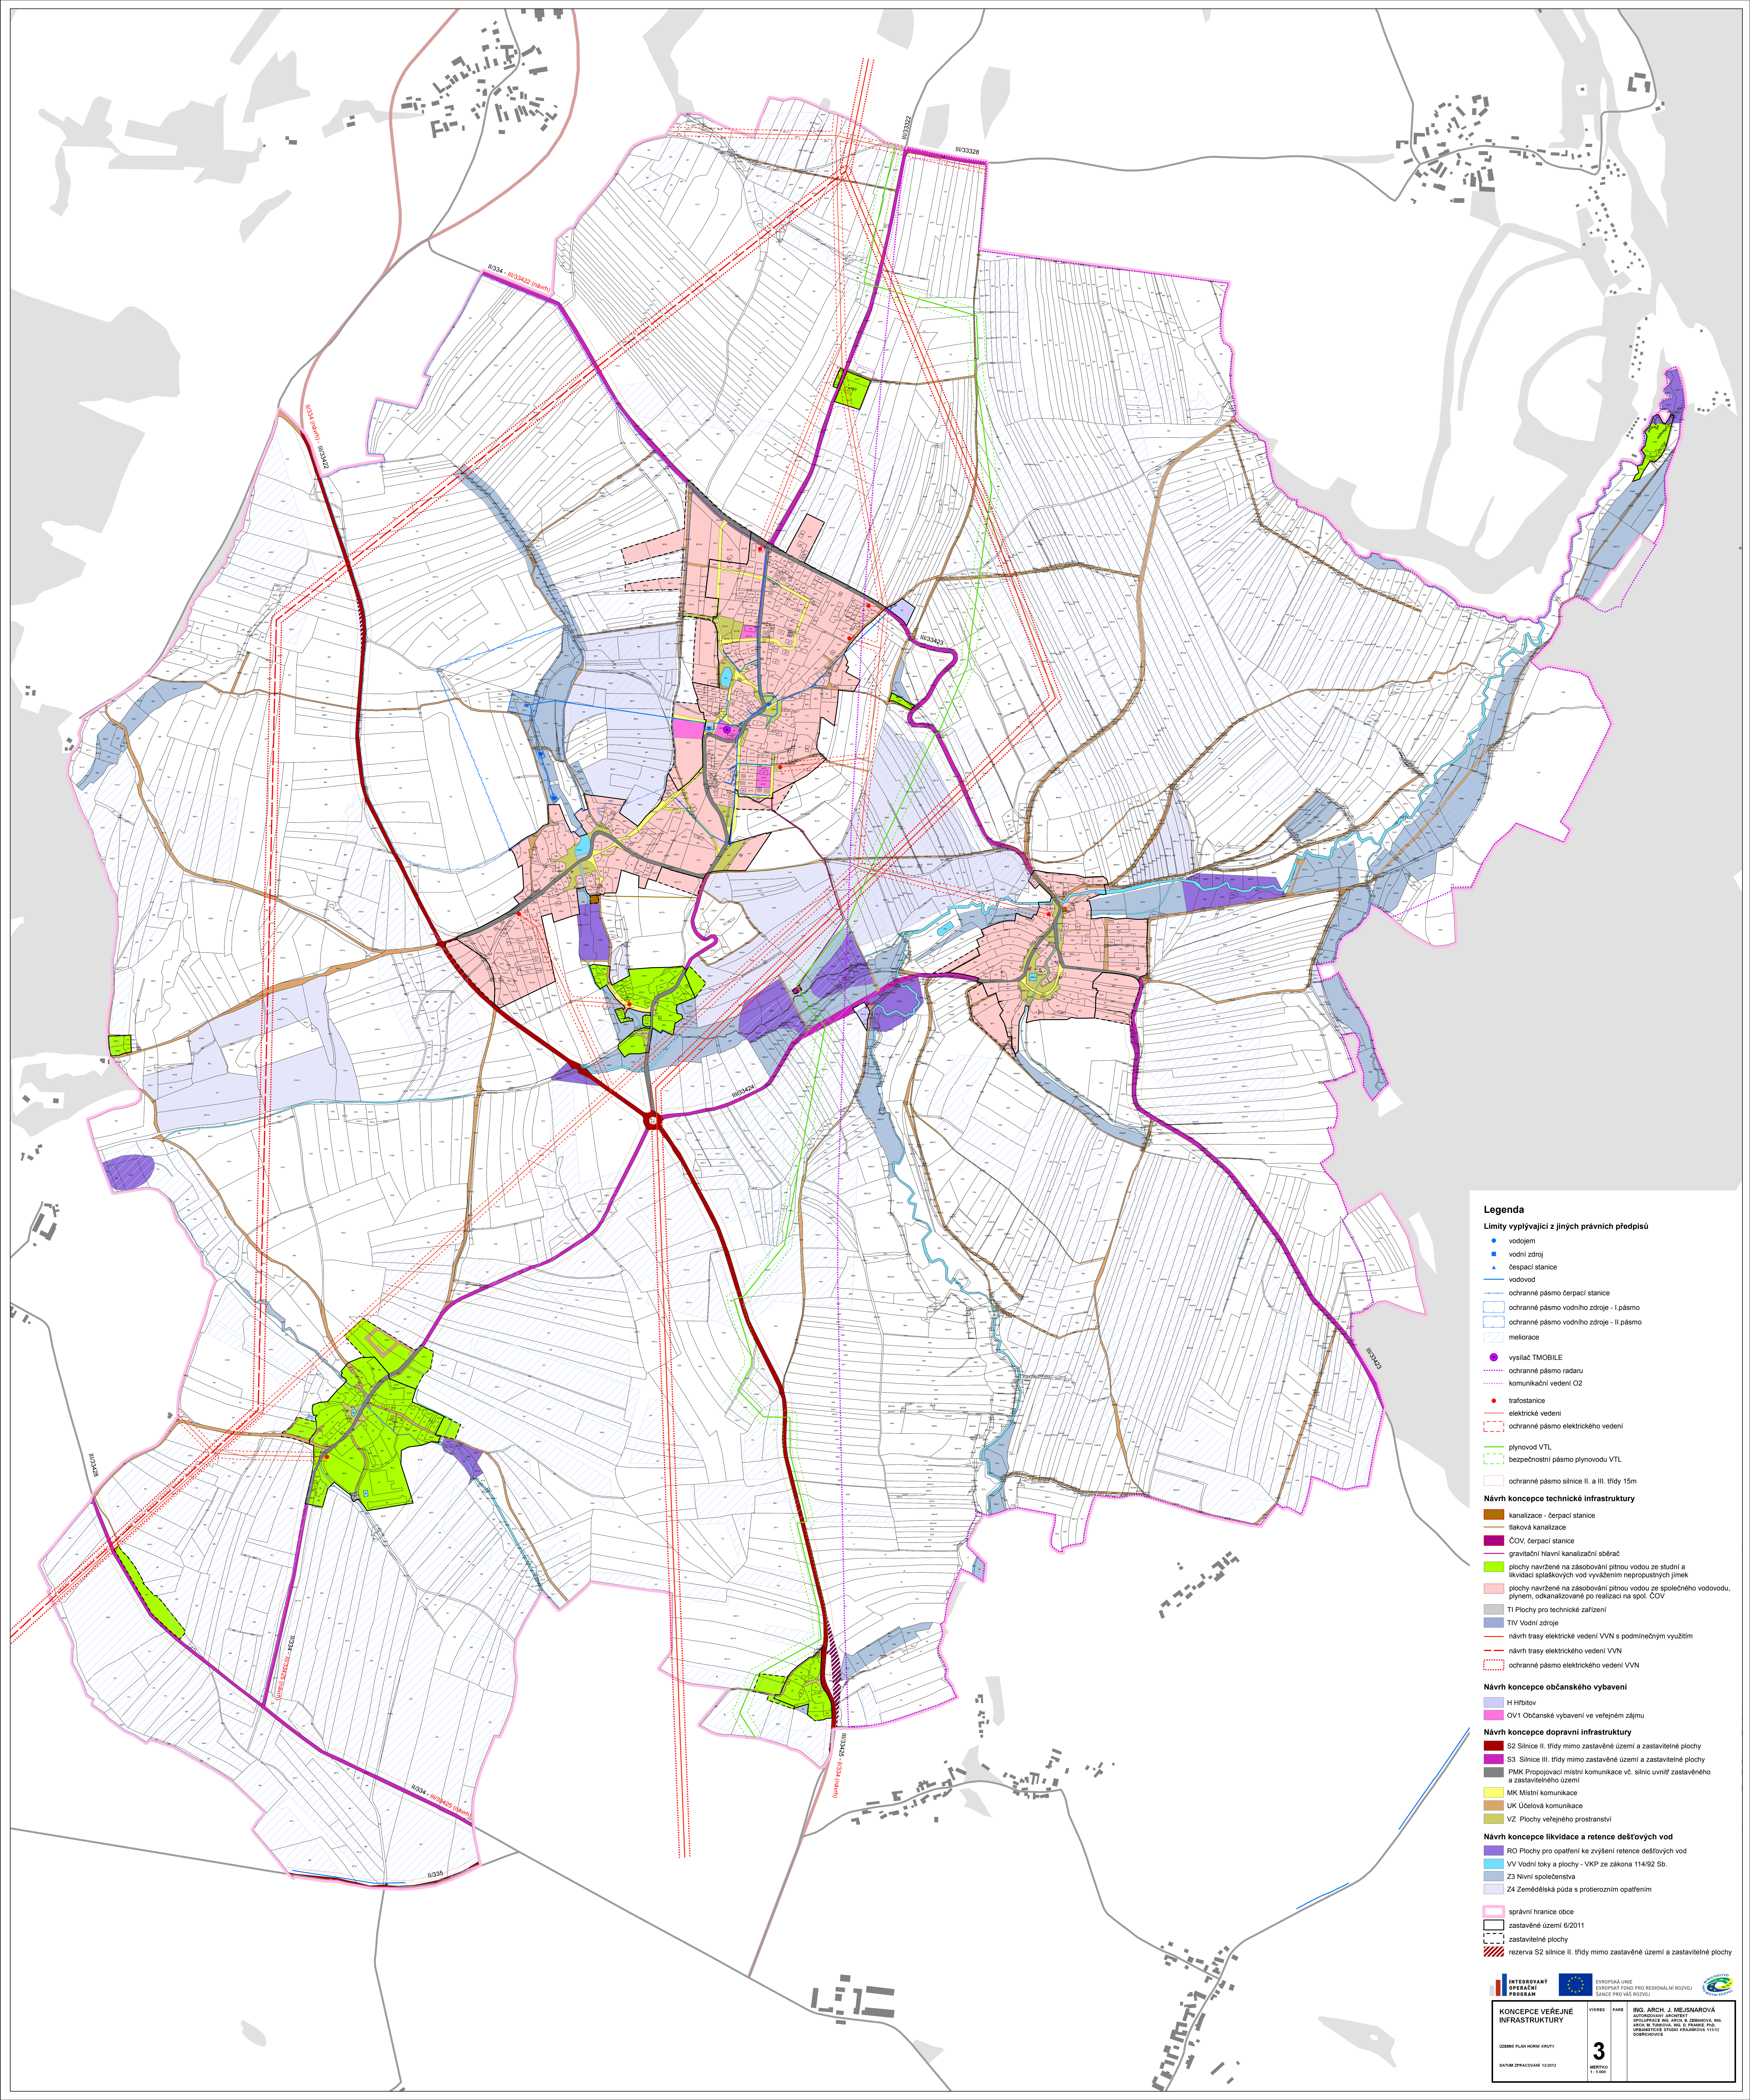

Legenda

Limity vyplývající z jiných právních předpisů

- vodjem
- vodní zdroj
- čerpací stanice
- vodovod
- ochranné pásmo čerpací stanice
- ochranné pásmo vodního zdroje - I. pásmo
- ochranné pásmo vodního zdroje - II. pásmo
- meliorace
- vysílač TMOBILE
- ochranné pásmo radaru
- komunikační vedení O2
- trafostanice
- elektrické vedení
- ochranné pásmo elektrického vedení
- plynovod VTL
- bezpečnostní pásmo plynovodu VTL
- ochranné pásmo silnice II. a III. třídy 15m

Návrh koncepce technické infrastruktury

- kanalizace - čerpací stanice
- tlaková kanalizace
- COV, čerpací stanice
- gravitační hlavní kanalizační sběrač
- plochy navržené na zásobování pitnou vodou ze studní a likvidaci splaškových vod vyčáštěním nepropustných jímek
- plochy navržené na zásobování pitnou vodou ze společného vodovodu, plynem, odkanalizované po realizaci na spol. COV
- TI Plochy pro technické zařízení
- TIV Vodní zdroje
- návrh trasy elektrického vedení VVN s podmíněným využitím
- návrh trasy elektrického vedení VVN
- ochranné pásmo elektrického vedení VVN

Návrh koncepce občanského vybavení

- H Hřbitov
- OV1 Občanské vybavení ve veřejném zájmu

Návrh koncepce dopravní infrastruktury

- S2 Silnice II. třídy mimo zastavěné území a zastavitelné plochy
- S3 Silnice III. třídy mimo zastavěné území a zastavitelné plochy
- PKM Propojovací místní komunikace vč. silnic uvnitř zastavěného a zastavitelného území
- MK Místní komunikace
- UK Účelová komunikace
- VZ Plochy veřejného prostranství

Návrh koncepce likvidace a retence dešťových vod

- RO Plochy pro opatření ke zvýšení retence dešťových vod
- VV Vodní toky a plochy - VKP ze zákona 114/92 Sb.
- Z3 Nivní společenstva
- Z4 Zemědělská půda s protierozním opatřením

- správní hranice obce
- zastavěné území 6/2011
- zastavitelné plochy
- rezerva S2 silnice II. třídy mimo zastavěné území a zastavitelné plochy