
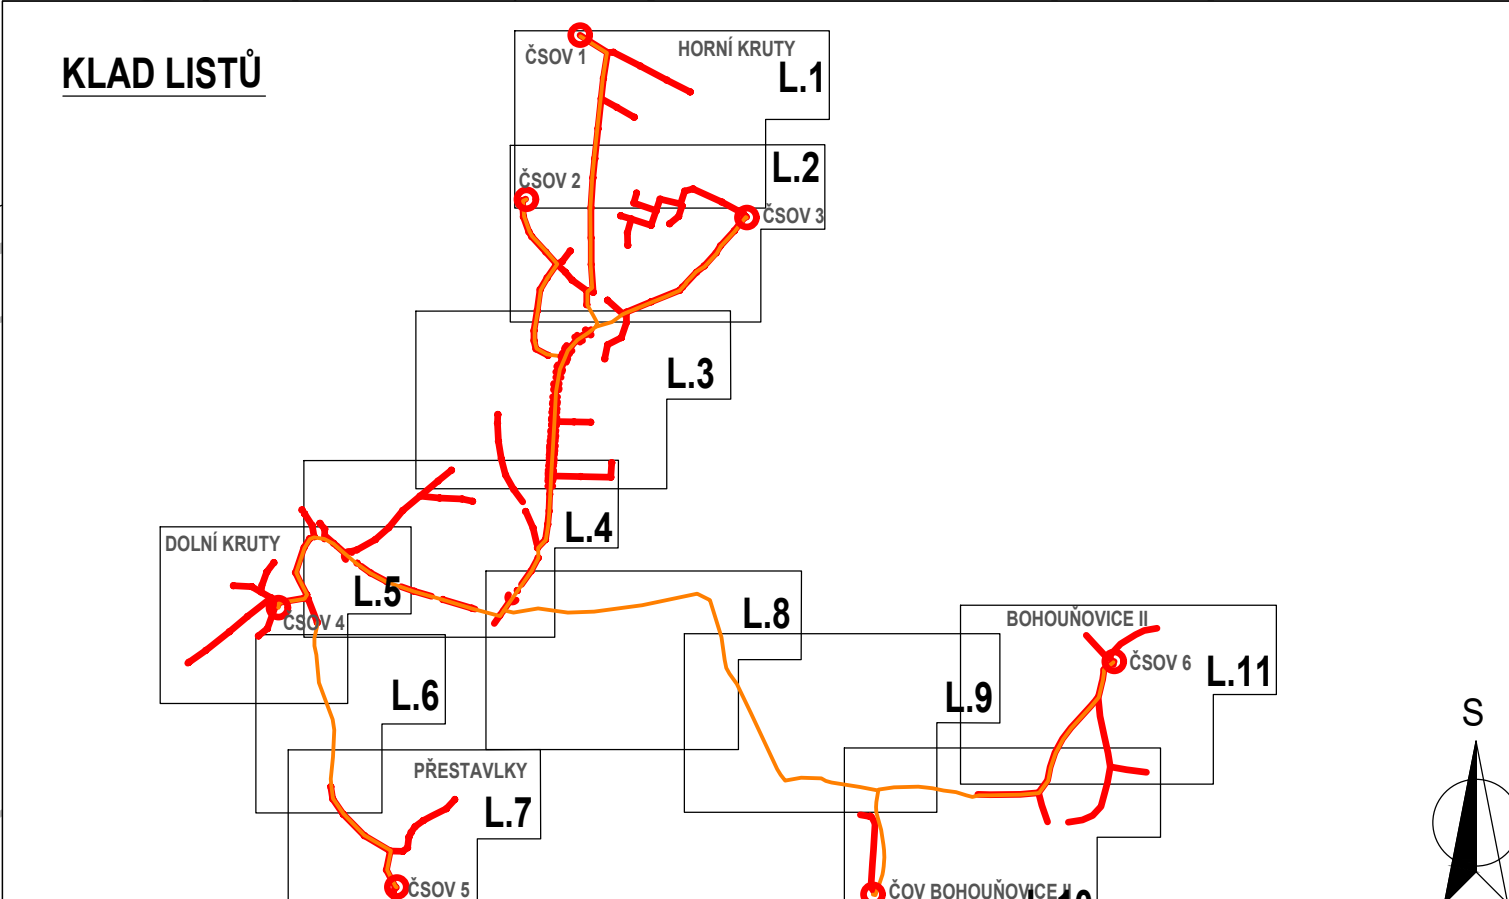


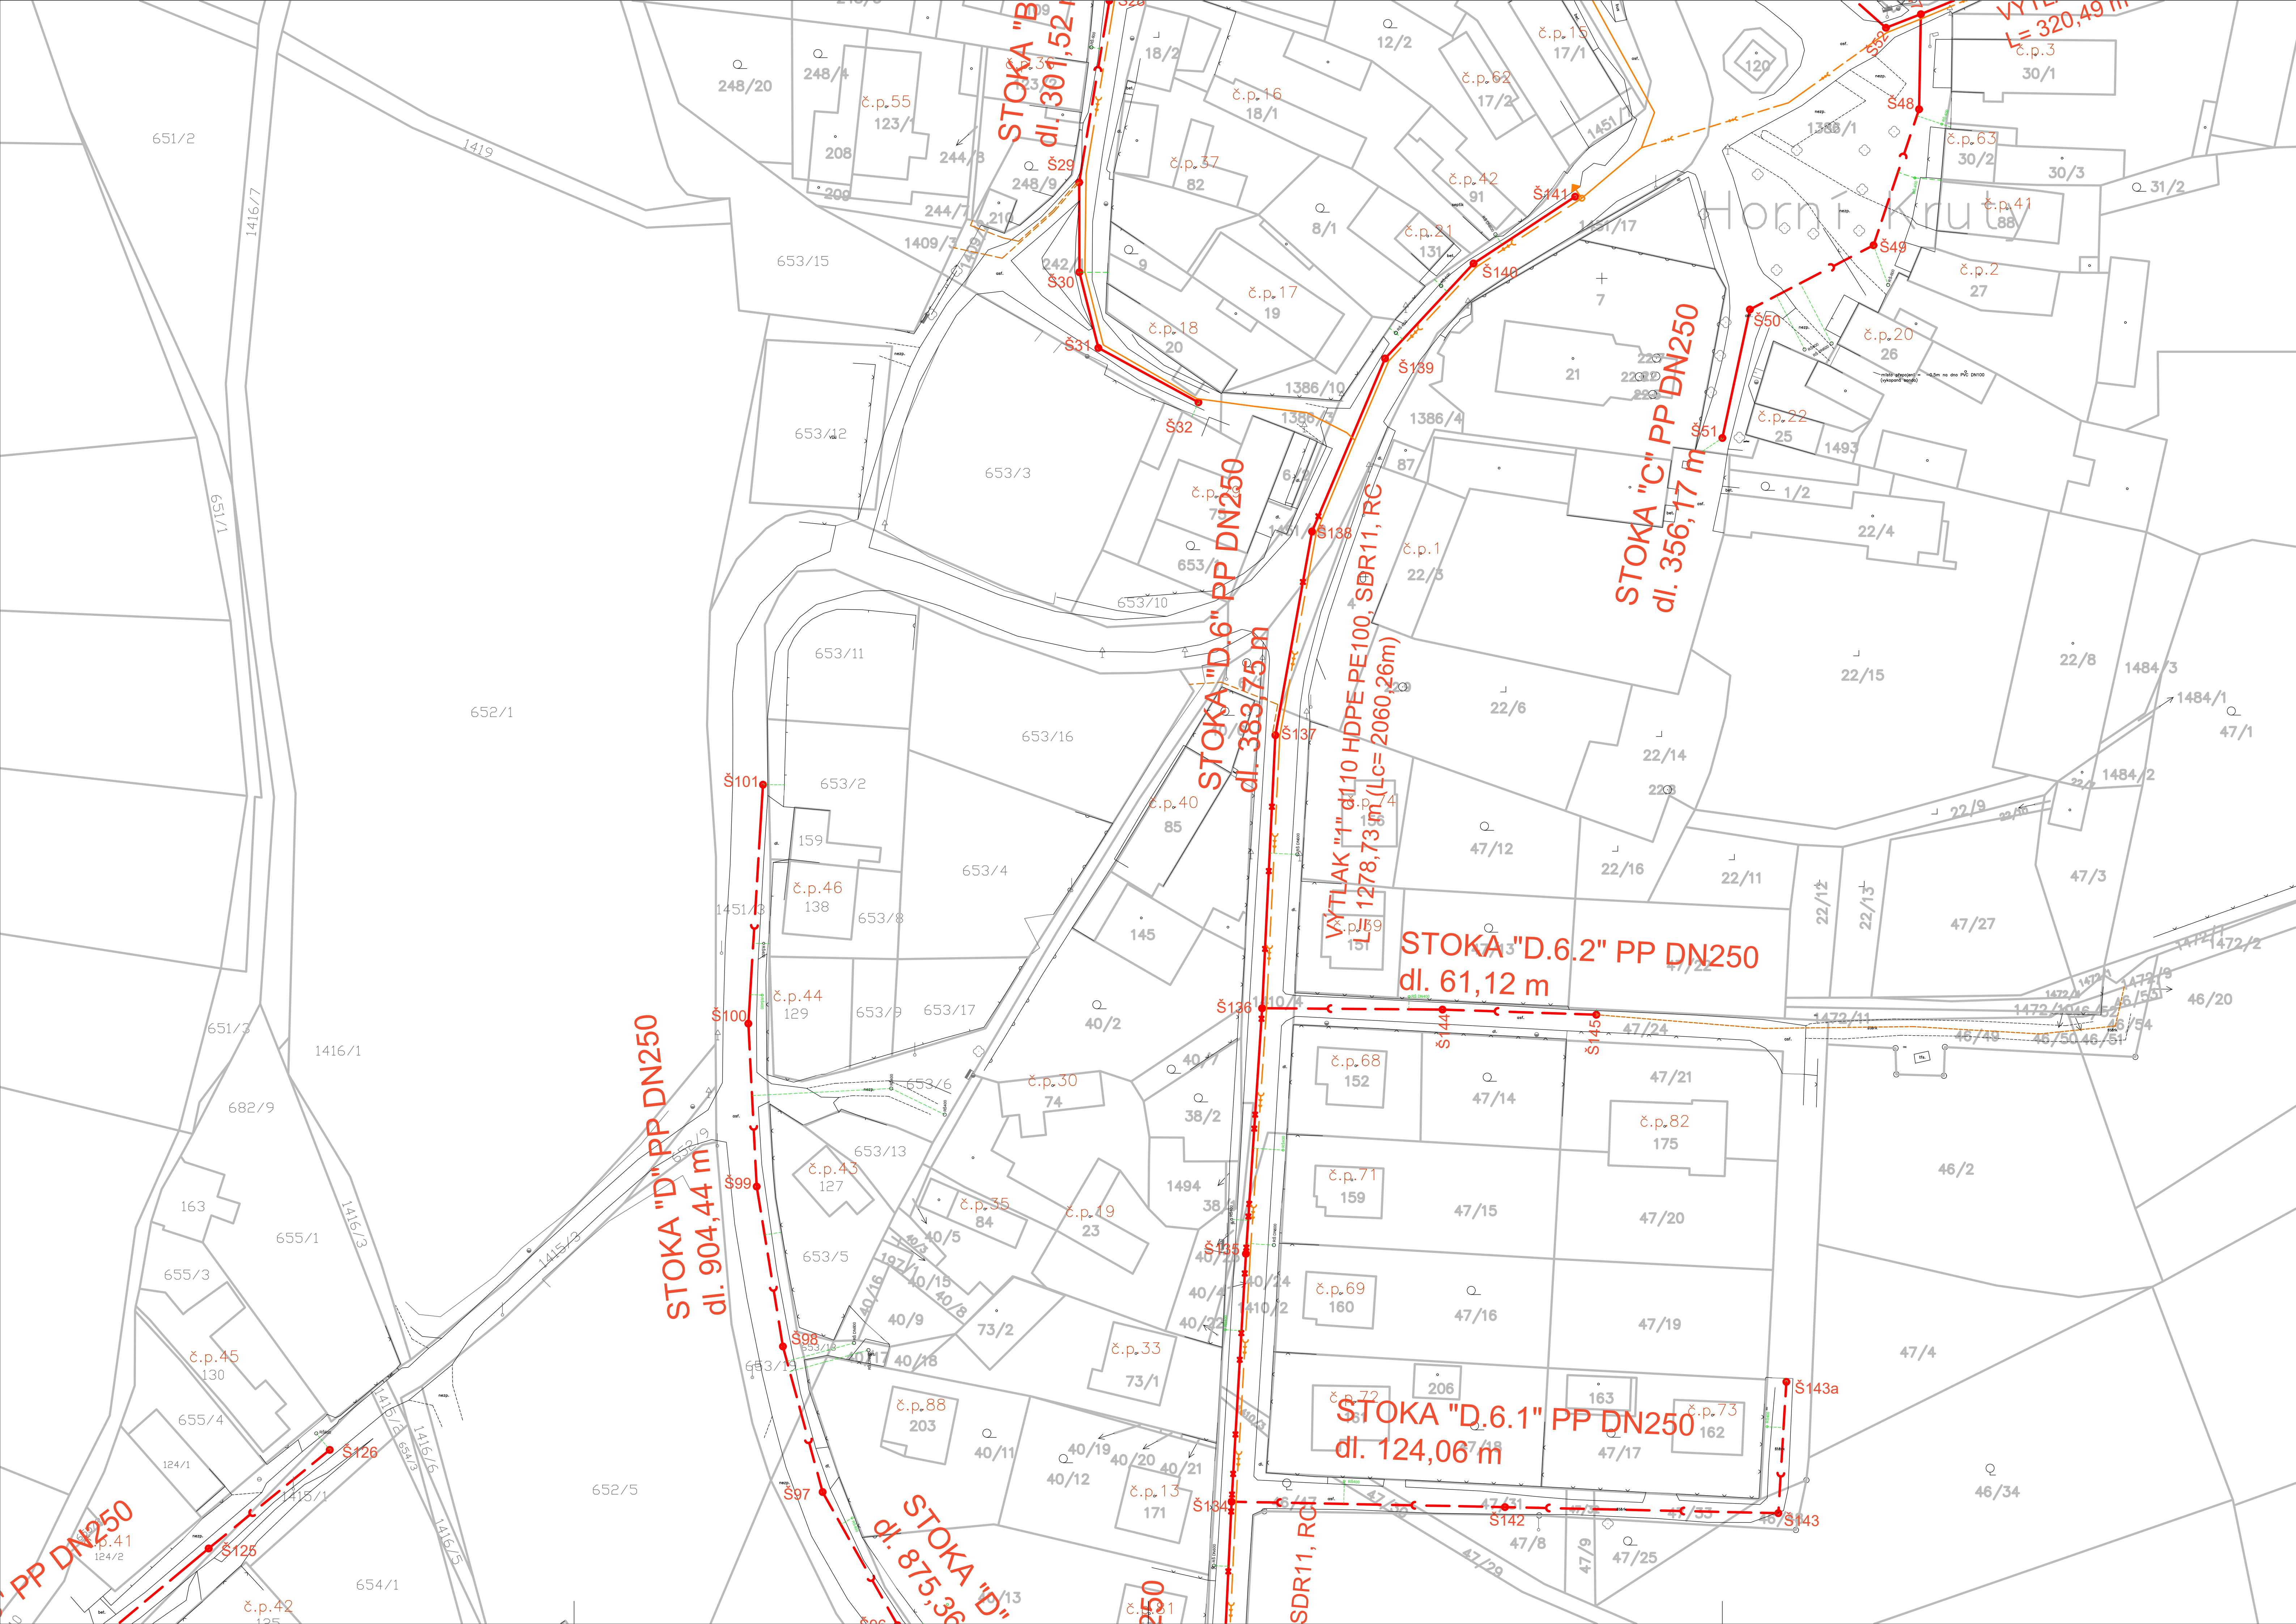

- LEGENDA:**
- SO 01 - NAVRŽENÁ SPLAŠKOVÁ KANALIZACE - GRAVITAČNÍ - DN250
 - SO 01.1 - NAVRŽENÝ VÝTLAČNÝ ŘÁD KANALIZACE - DN80, 100, 125
 - SO 02 - NAVRŽENÉ VEŘEJNÉ ČÁSTI KANALIZAČNÍCH PŘÍPOJEK - GRAVITAČNÍ
 - SO 02.1 - NAVRŽENÉ VEŘEJNÉ ČÁSTI KANALIZAČNÍCH PŘÍPOJEK - TLAKOVÉ
 - SO 03.1 - NAVRŽENÁ PŘÍPOJKA NN K ČERPAČÍ STANICI ODPADNÍCH VOD - ČSOV
- STÁVAJÍCÍ KANALIZACE - DEŠŤOVÁ (obec H. Krutý)
STÁVAJÍCÍ VODOVOD (VODOS Kolín, a.s.)
STÁVAJÍCÍ PODZEMNÍ VEDENÍ NN (ČEZ DISTRIBUCE)
STÁVAJÍCÍ NADZEMNÍ VEDENÍ NN (ČEZ DISTRIBUCE)
STÁVAJÍCÍ NADZEMNÍ SDĚLOVACÍ VEDENÍ (CETIN)

		VODOHOSPODÁŘSKÉ INŽENÝRSKÉ SLUŽBY a.s.	
Křizová 47, 150 39 PRAHA 5			
Vpracoval: Ing. P. Hofmann		Hlavní inž. projekt: Ing. P. Hofmann	
Projektant:		Ved. atelieru: Ing. L. Kužel	
KANALIZACE A ČOV PRO OBEC HORNÍ KRUTÝ		Datum: srpen 2020	
MÍSTNÍ ČÁST DOLNÍ KRUTÝ, PŘESTAVKY A BOHOUNOVICE II		Stupeň: DZS	
C. SITUAČNÍ VÝKRESY		Formát: 10 A4	
Investor: Obec Horní Krutý, Horní Krutý 76, 281 46 Horní Krutý		Zak. číslo: VIS 2/18 - 028	
KOORDINAČNÍ SITUAČNÍ VÝKRES - LIST Č. 3		Měřítko: 1:500	
		Číslo přílohy: C.3	