


KATASTRY
PARCELNÍ ČÍSLA
DRUH POVRCHU
VZDÁL. VRCHOLOVÝCH BODŮ
OZNAČENÍ VRCHOLOVÝCH BODŮ

MĚŘITKA 1:1000/200

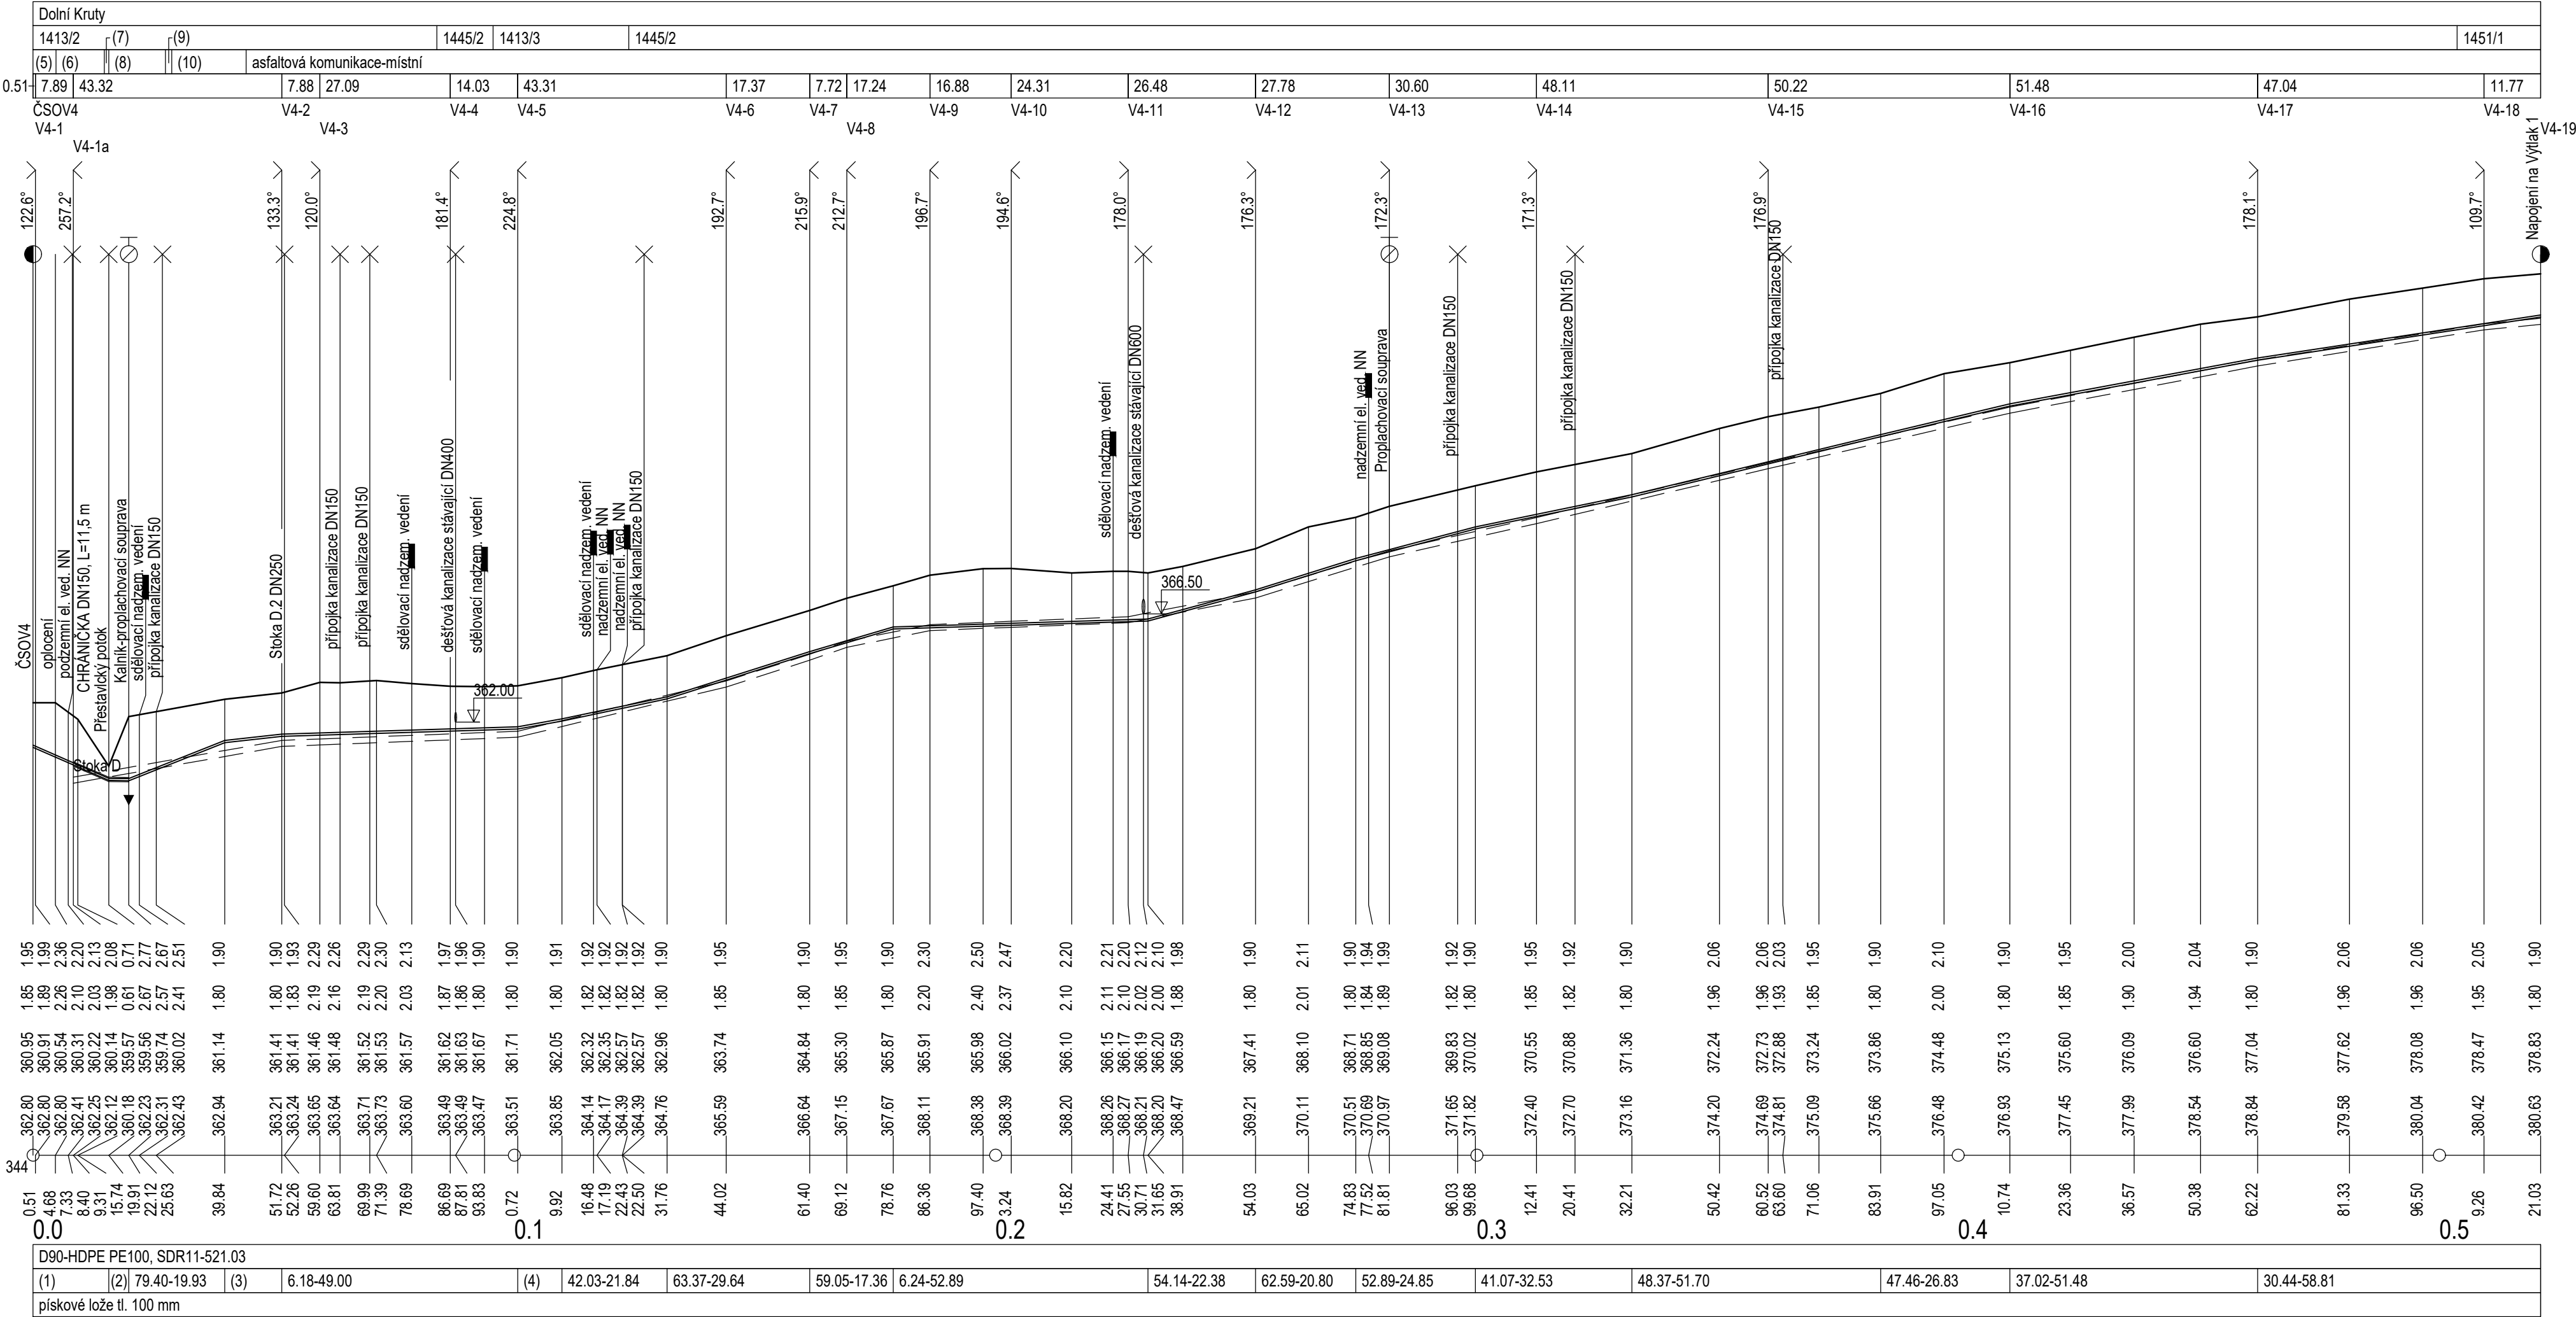

- (n) TABULKA VYSVĚTLIVEK
(1) -87.35-15.74
(2) -3.12-4.17
(3) 22.22-11.88
(4) 36.28-9.20
(5) dlažba
(6) zatravněno
(7) koryto
(8) zatravněno
(9) dl. chodník
(10) zatravněno



VODOHOSPODÁŘSKÉ INŽENÝRSKÉ SLUŽBY a.s.

Křížová 47, 150 00 PRAHA 5

Vypracoval: Ing. Martin Brada		Hlavní inž. projektu: Ing. Petr Hofmann	
Projektant: Ing. Martin Brada		Ved. atelieru: Ing. Lukáš Kužel	
Kanalizace a ČOV pro obec Horní Kruty, místní část Dolní Kruty, Přestavky a Bohouňovice II			
D.1 SO 01.1 VÝTLAČNÉ ŘADY KANALIZACE			
Investor: Obec Horní Kruty, Horní Kruty 76, 281 46 Horní Kruty		Datum: srpen 2020	
		Stupeň: DZS	
		Formát: 4x A4	
		Zak.číslo: VIS 2/18 - 028	
		Měřítko: 1:1500/200	
		Číslo přílohy: D.1.1.4	
TENTO VÝKRES A JEHO PŘÍLOHY JSOU NAŠIM DUŠEVNÍM VLASTNICTVÍM, NESMÍ BÝT BEZ NAŠEHO PŘEDCHOZÍHO PÍSEMNÉHO SOUHLASU KOPÍROVÁNY, ROZMNOŽOVÁNY ANI ZPŘÍSTUPNĚNY JINÝM OSOBÁM NEBO FIRMÁM			