
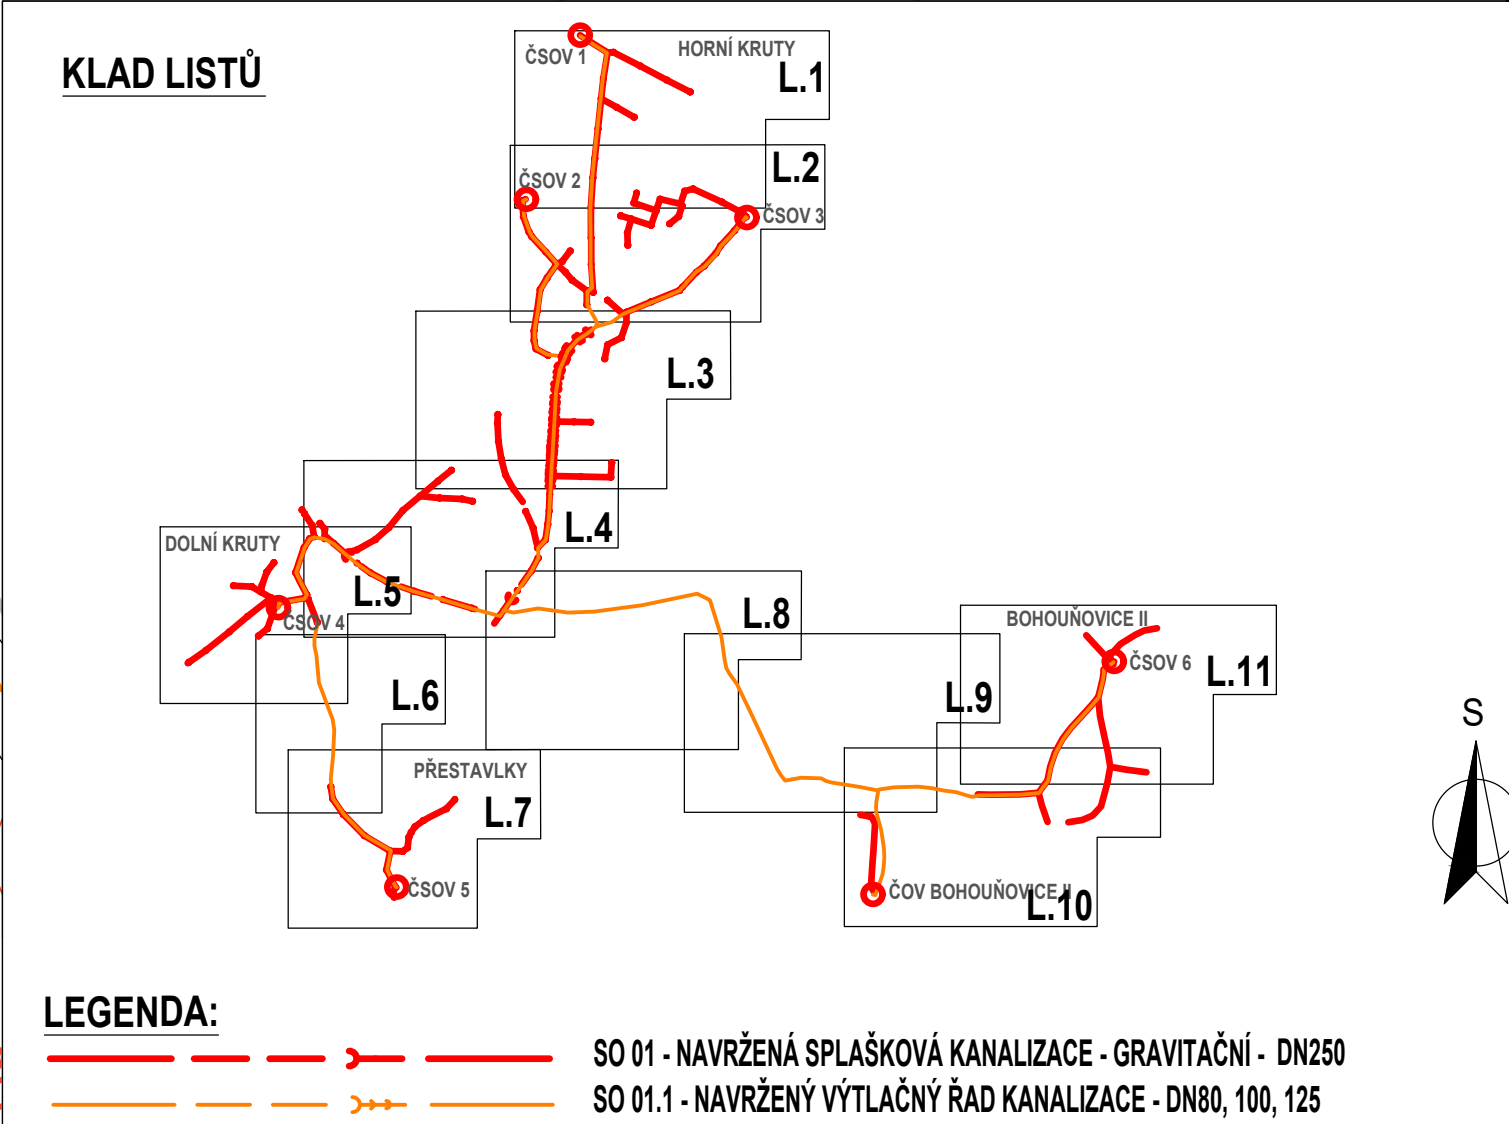


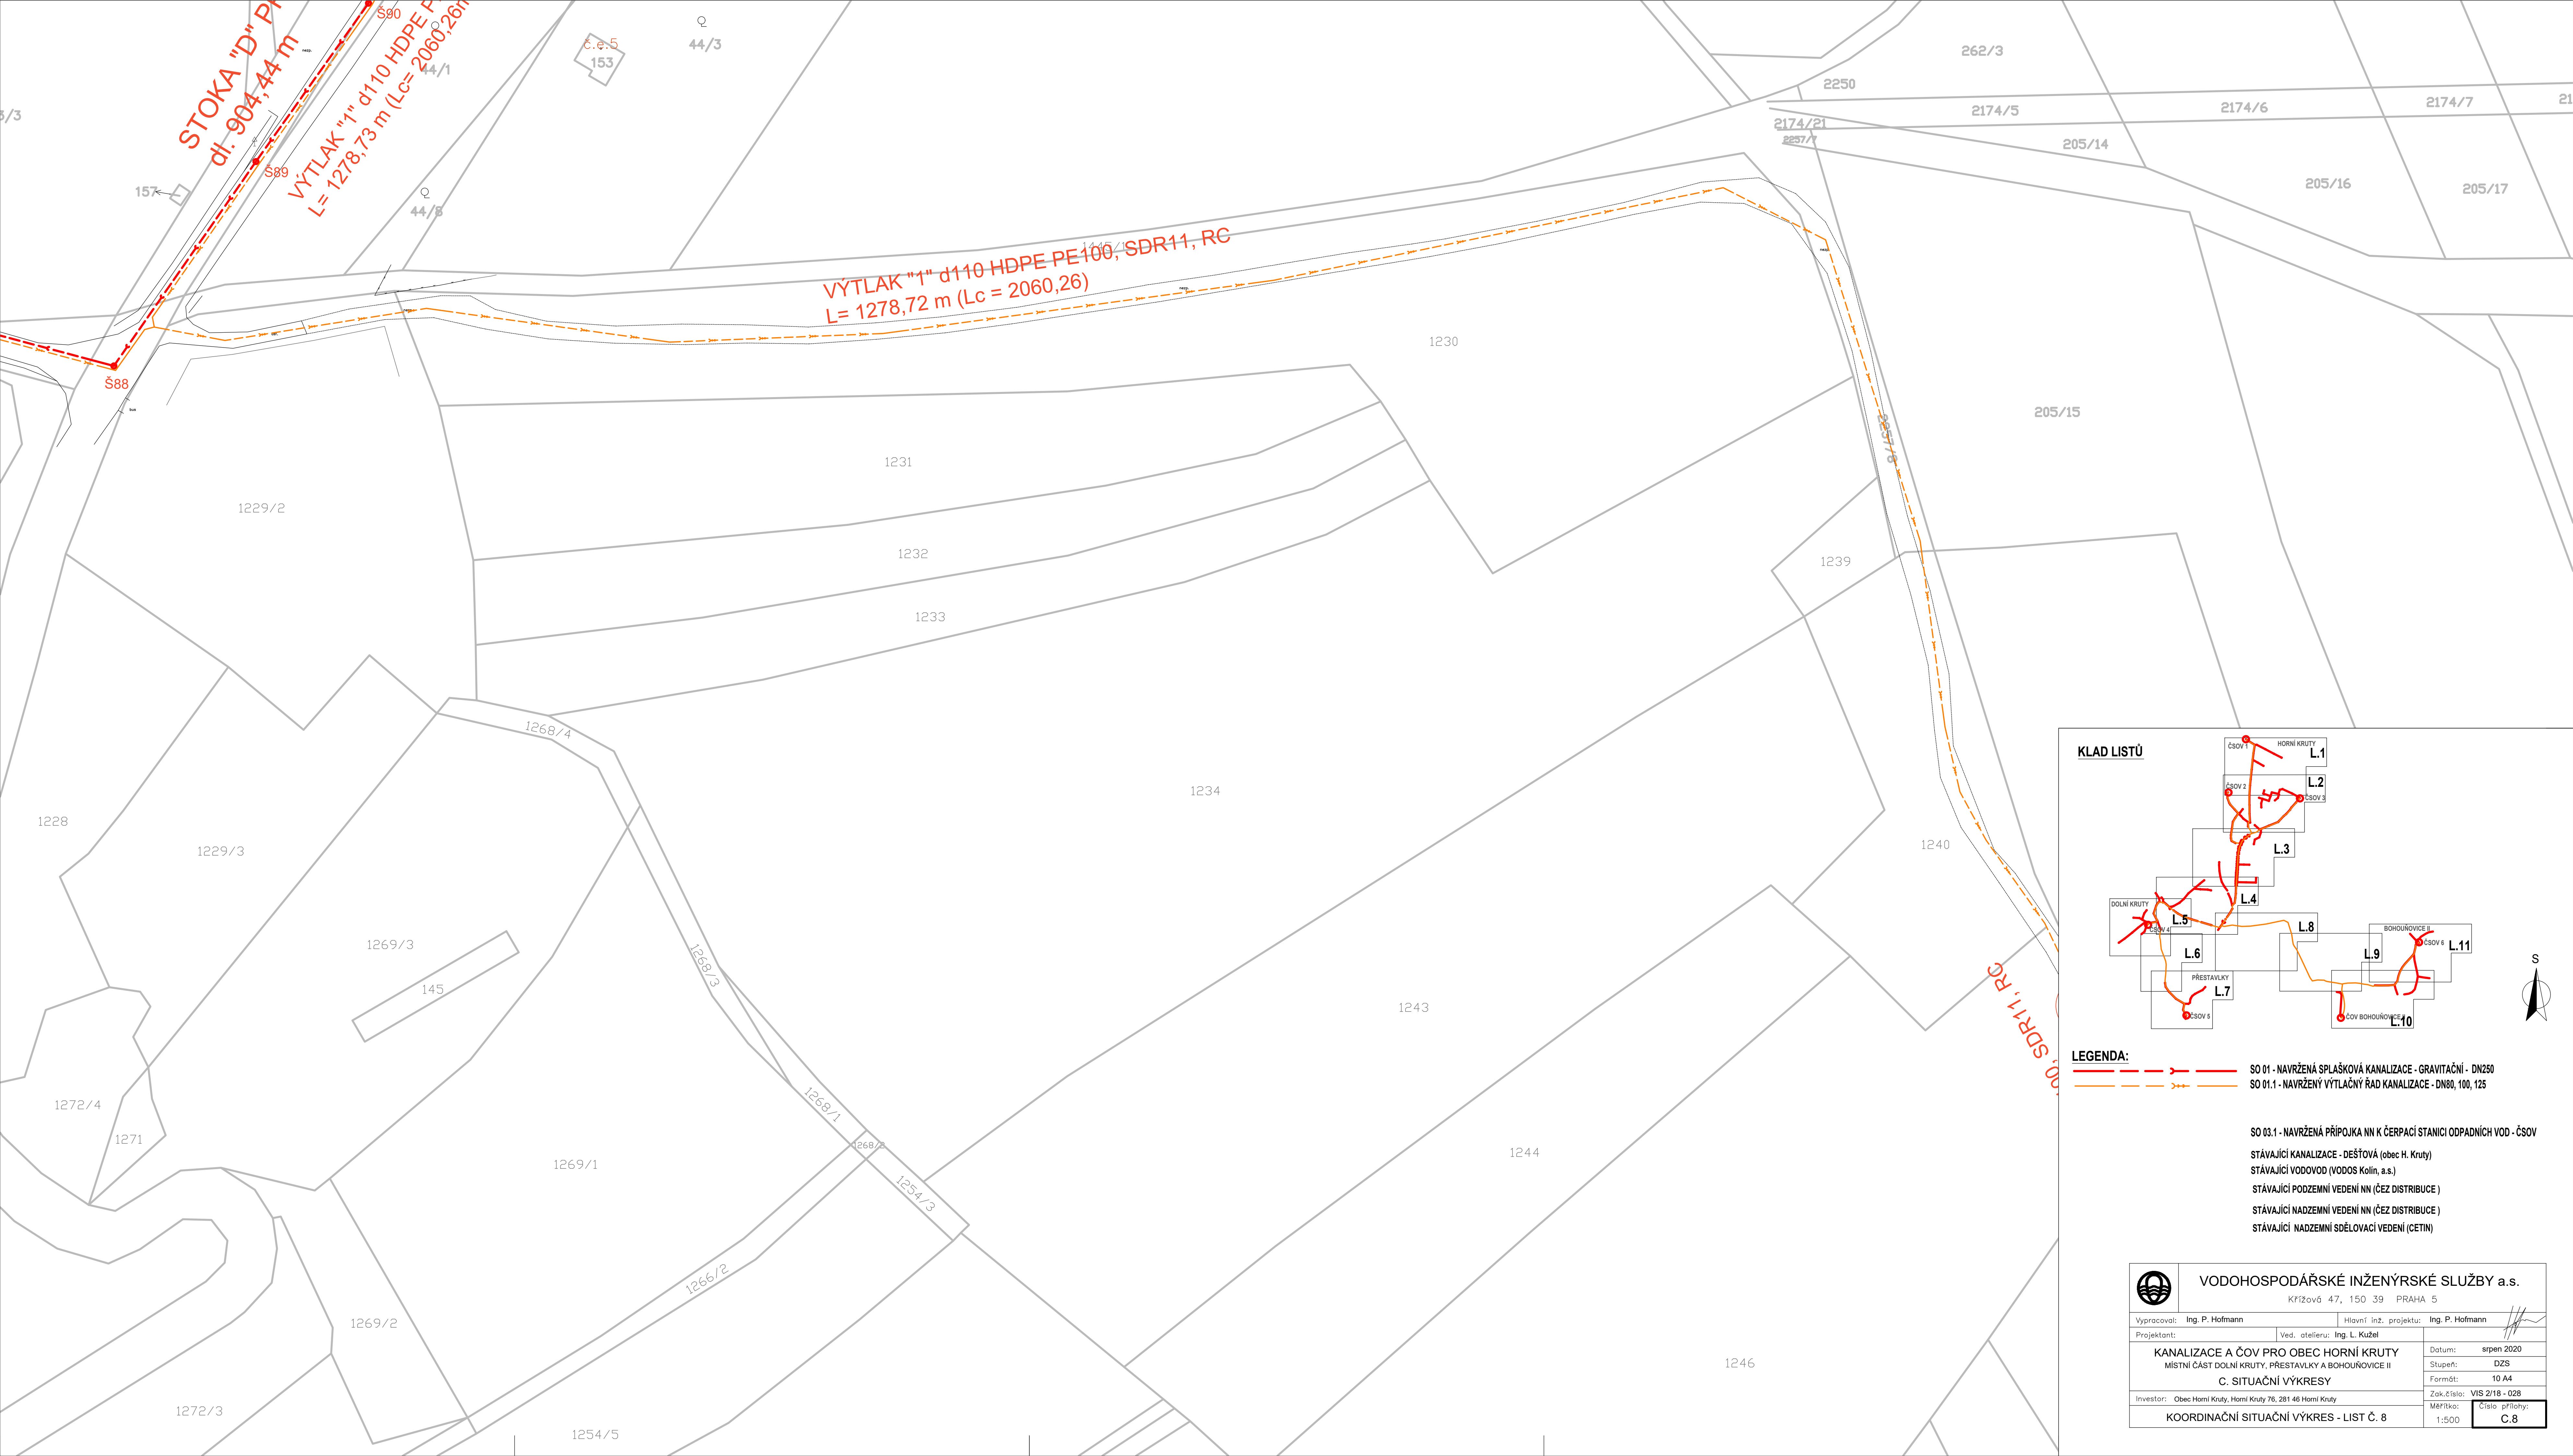

SO 03.1 - NAVRŽENÁ PŘÍPOJKA NN K ČERPAČÍ STANICI ODPADNÍCH VOD - ČSOV

STÁVAJÍCÍ KANALIZACE - DEŠŤOVÁ (obec H. Kruty)

STÁVAJÍCÍ VODOVOD (VODOS Kolín, a.s.)

STÁVAJÍCÍ PODZEMNÍ VEDENÍ NN (ČEZ DISTRIBUCE)

STÁVAJÍCÍ NADZEMNÍ VEDENÍ NN (ČEZ DISTRIBUCE)

STÁVAJÍCÍ NADZEMNÍ SDĚLOVACÍ VEDENÍ (ČETIN)

		VODOHOSPODÁŘSKÉ INŽENÝRSKÉ SLUŽBY a.s.	
Křížová 47, 150 39 PRAHA 5			
Vypracoval: Ing. P. Hofmann		Hlavní inž. projekt: Ing. P. Hofmann	
Projektant:		Ved. atelieru: Ing. L. Kužel	
KANALIZACE A ČOV PRO OBEC HORNÍ KRUTY MÍSTNÍ ČÁST DOLNÍ KRUTY, PŘESTAVKY A BOHOÚHOVICE II		Datum: srpen 2020	
		Stupeň: DZS	
		Formát: 10 A4	
C. SITUAČNÍ VÝKRESY		Zak. číslo: VIS 2/18 - 028	
Investor: Obec Horní Kruty, Horní Kruty 76, 281 46 Horní Kruty		Měřítko: 1:500	
KOORDINAČNÍ SITUAČNÍ VÝKRES - LIST Č. 8		Číslo přílohy: C.8	