
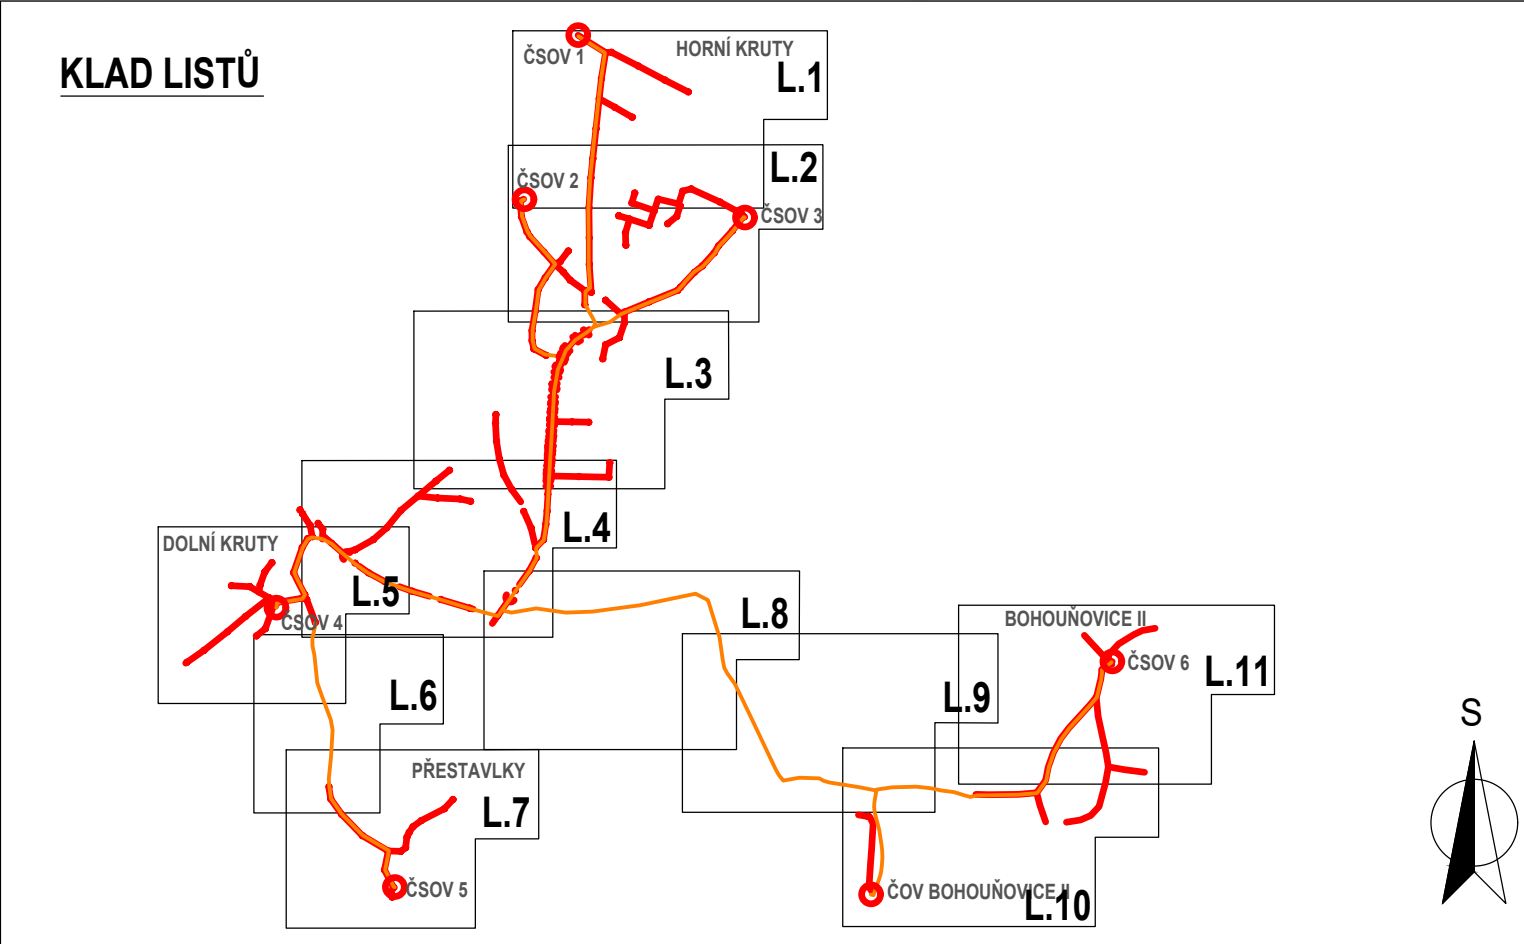


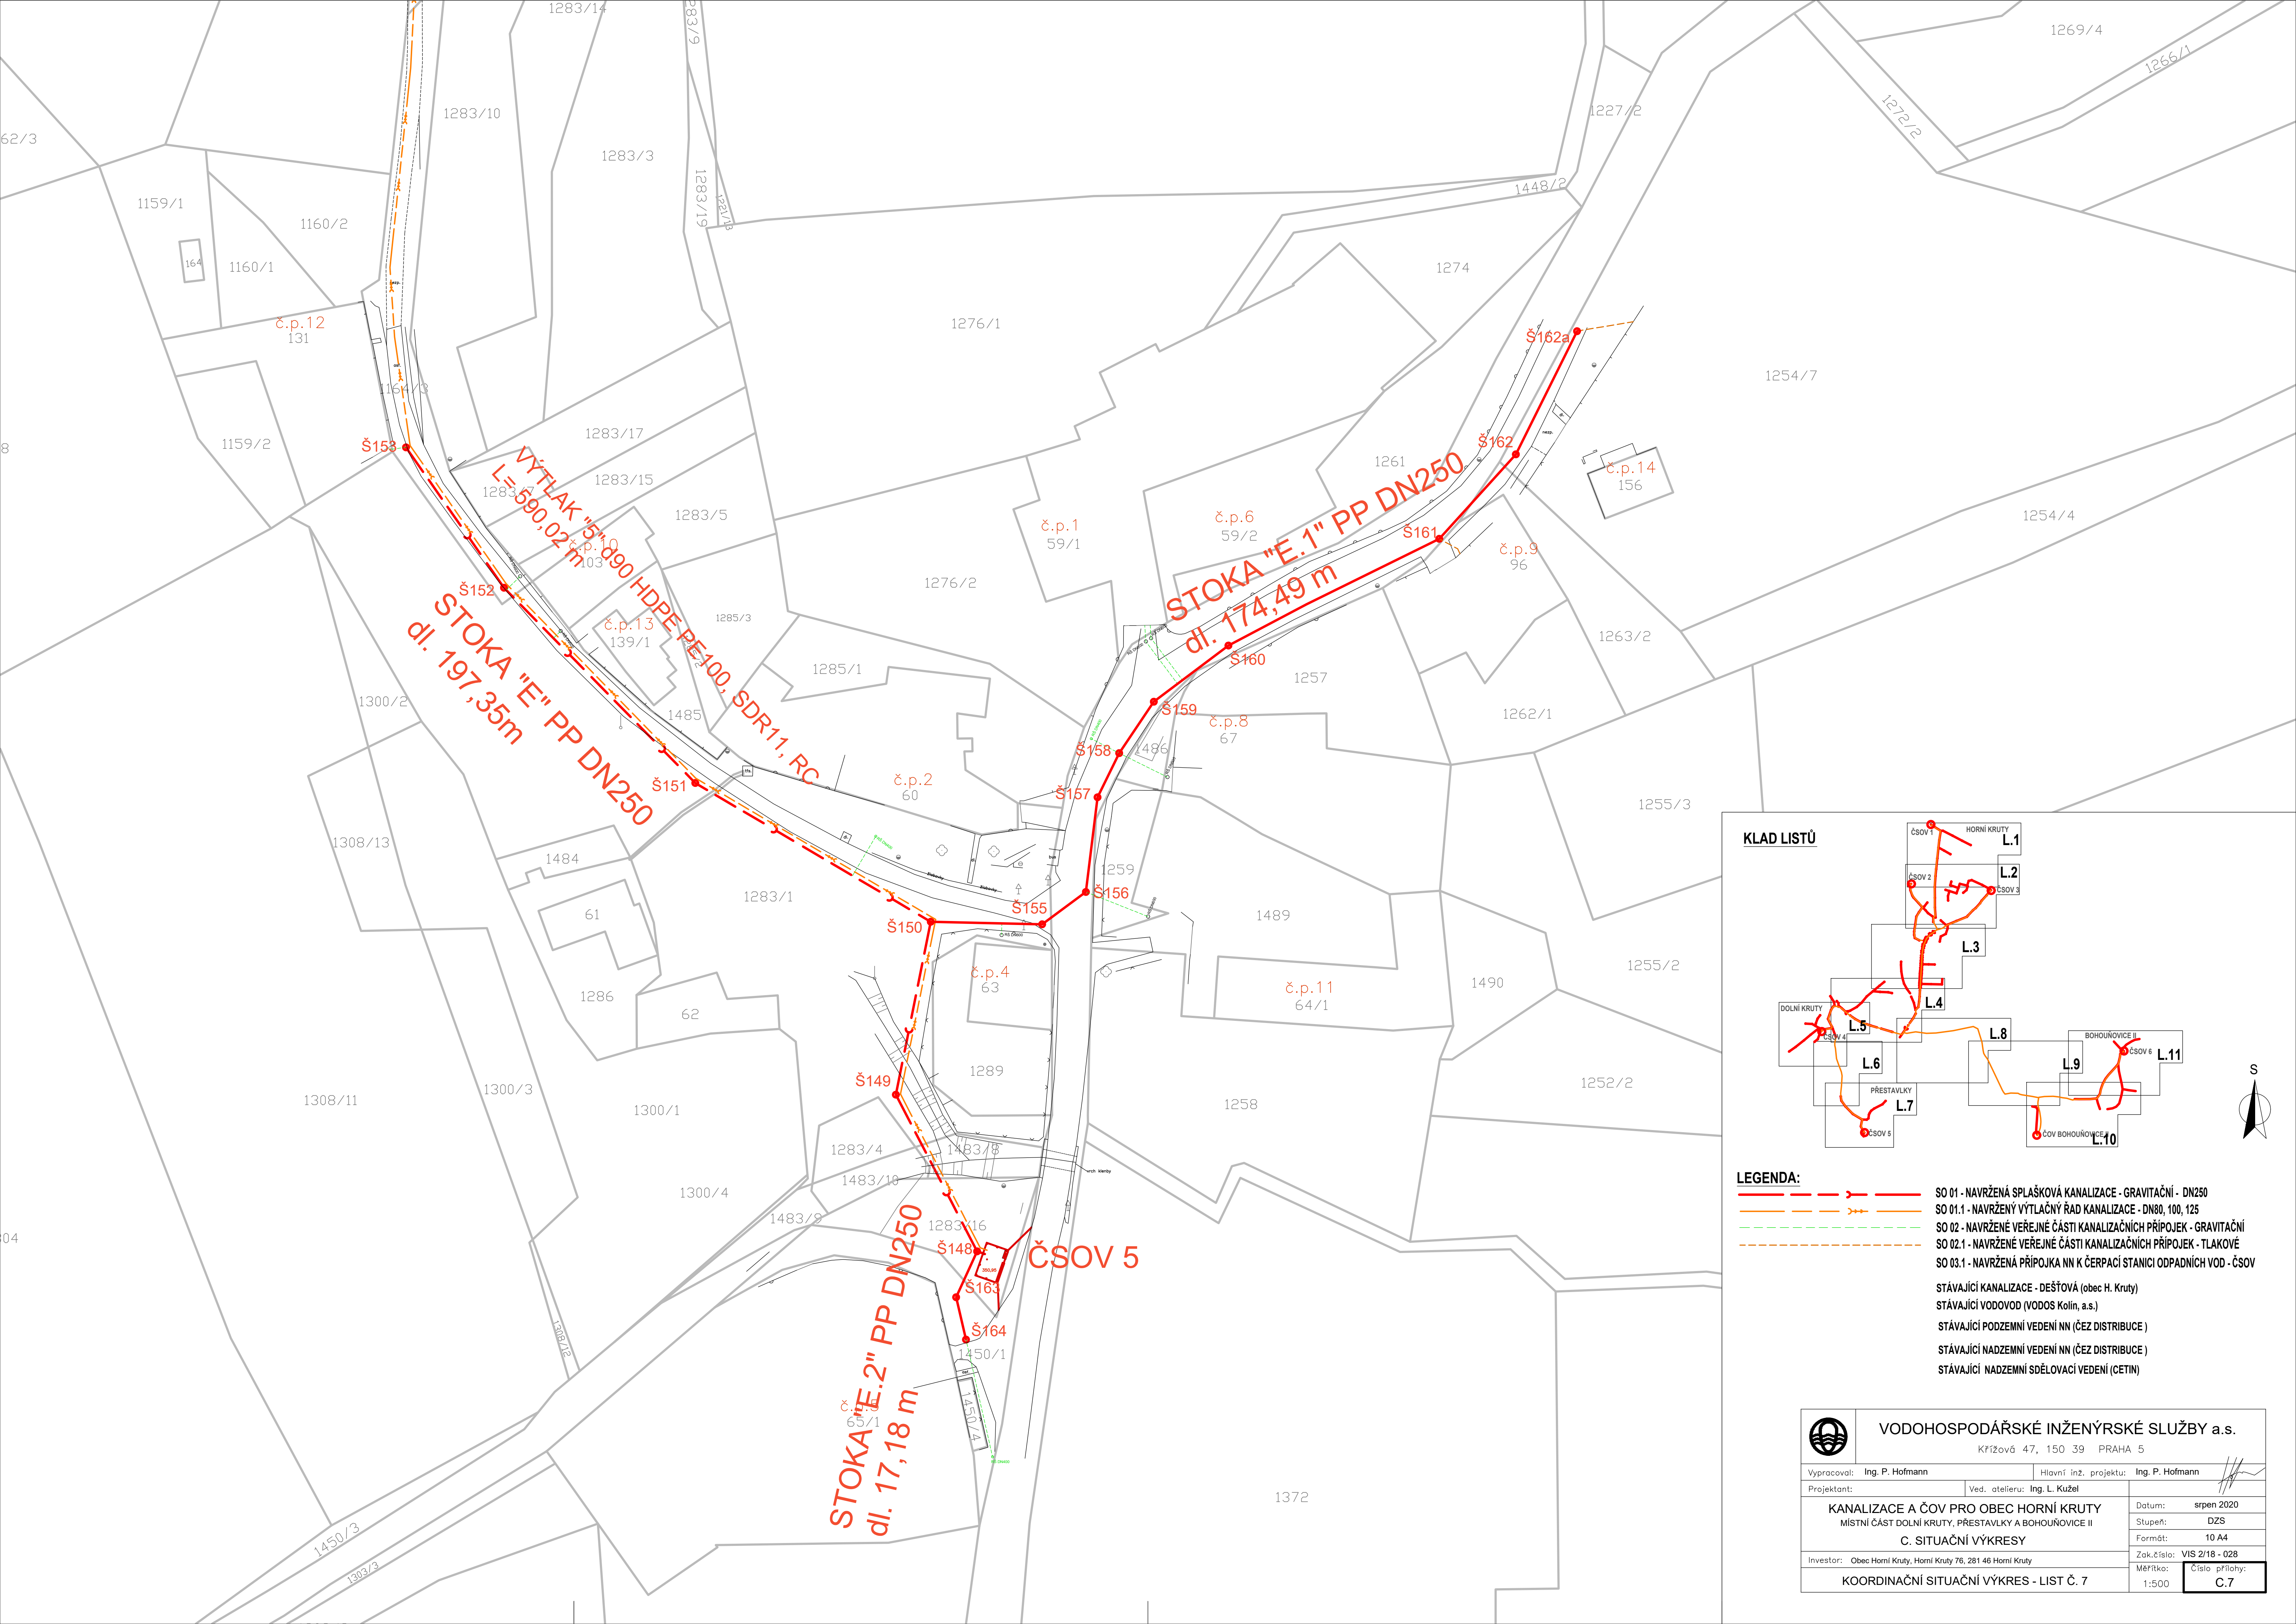

- LEGENDA:**
- SO 01 - NAVRŽENÁ SPLAŠKOVÁ KANALIZACE - GRAVITAČNÍ - DN250
 - SO 01.1 - NAVRŽENÝ VÝTLAČNÝ ŘAD KANALIZACE - DN80, 100, 125
 - SO 02 - NAVRŽENÉ VEŘEJNÉ ČÁSTI KANALIZAČNÍCH PŘÍPOJEK - GRAVITAČNÍ
 - SO 02.1 - NAVRŽENÉ VEŘEJNÉ ČÁSTI KANALIZAČNÍCH PŘÍPOJEK - TLAKOVÉ
 - SO 03.1 - NAVRŽENÁ PŘÍPOJKA NN K ČERPAČÍ STANICI ODPADNÍCH VOD - ČSOV
- STÁVAJÍCÍ KANALIZACE - DEŠŤOVÁ (obec H. Kruty)
STÁVAJÍCÍ VODOVOD (VODOS Kolín, a.s.)
STÁVAJÍCÍ PODZEMNÍ VEDENÍ NN (ČEZ DISTRIBUCE)
STÁVAJÍCÍ NADZEMNÍ VEDENÍ NN (ČEZ DISTRIBUCE)
STÁVAJÍCÍ NADZEMNÍ SŘELOVACÍ VEDENÍ (ČETIN)

		VODOHOSPODÁŘSKÉ INŽENÝRSKÉ SLUŽBY a.s.	
Křížová 47, 150 39 PRAHA 5			
Vypracoval:	Ing. P. Hofmann	Hlavní inž. projektu:	Ing. P. Hofmann
Projektant:		Ved. atelieru:	Ing. L. Kužel
KANALIZACE A ČOV PRO OBEC HORNÍ KRUTY		Datum: srpen 2020	
MÍSTNÍ ČÁST DOLNÍ KRUTY, PŘESTAVKY A BOHOŮNOVICE II		Stupeň: DZS	
C. SITUAČNÍ VÝKRESY		Formát: 10 A4	
Investor: Obec Horní Kruty, Horní Kruty 76, 281 46 Horní Kruty		Zak. číslo: VIS 2/18 - 028	
KOORDINAČNÍ SITUAČNÍ VÝKRES - LIST Č. 7		Měřítko: 1:500	Číslo přílohy: C.7